



A
101 SNID
1:20

A1
101 SNID
1:20

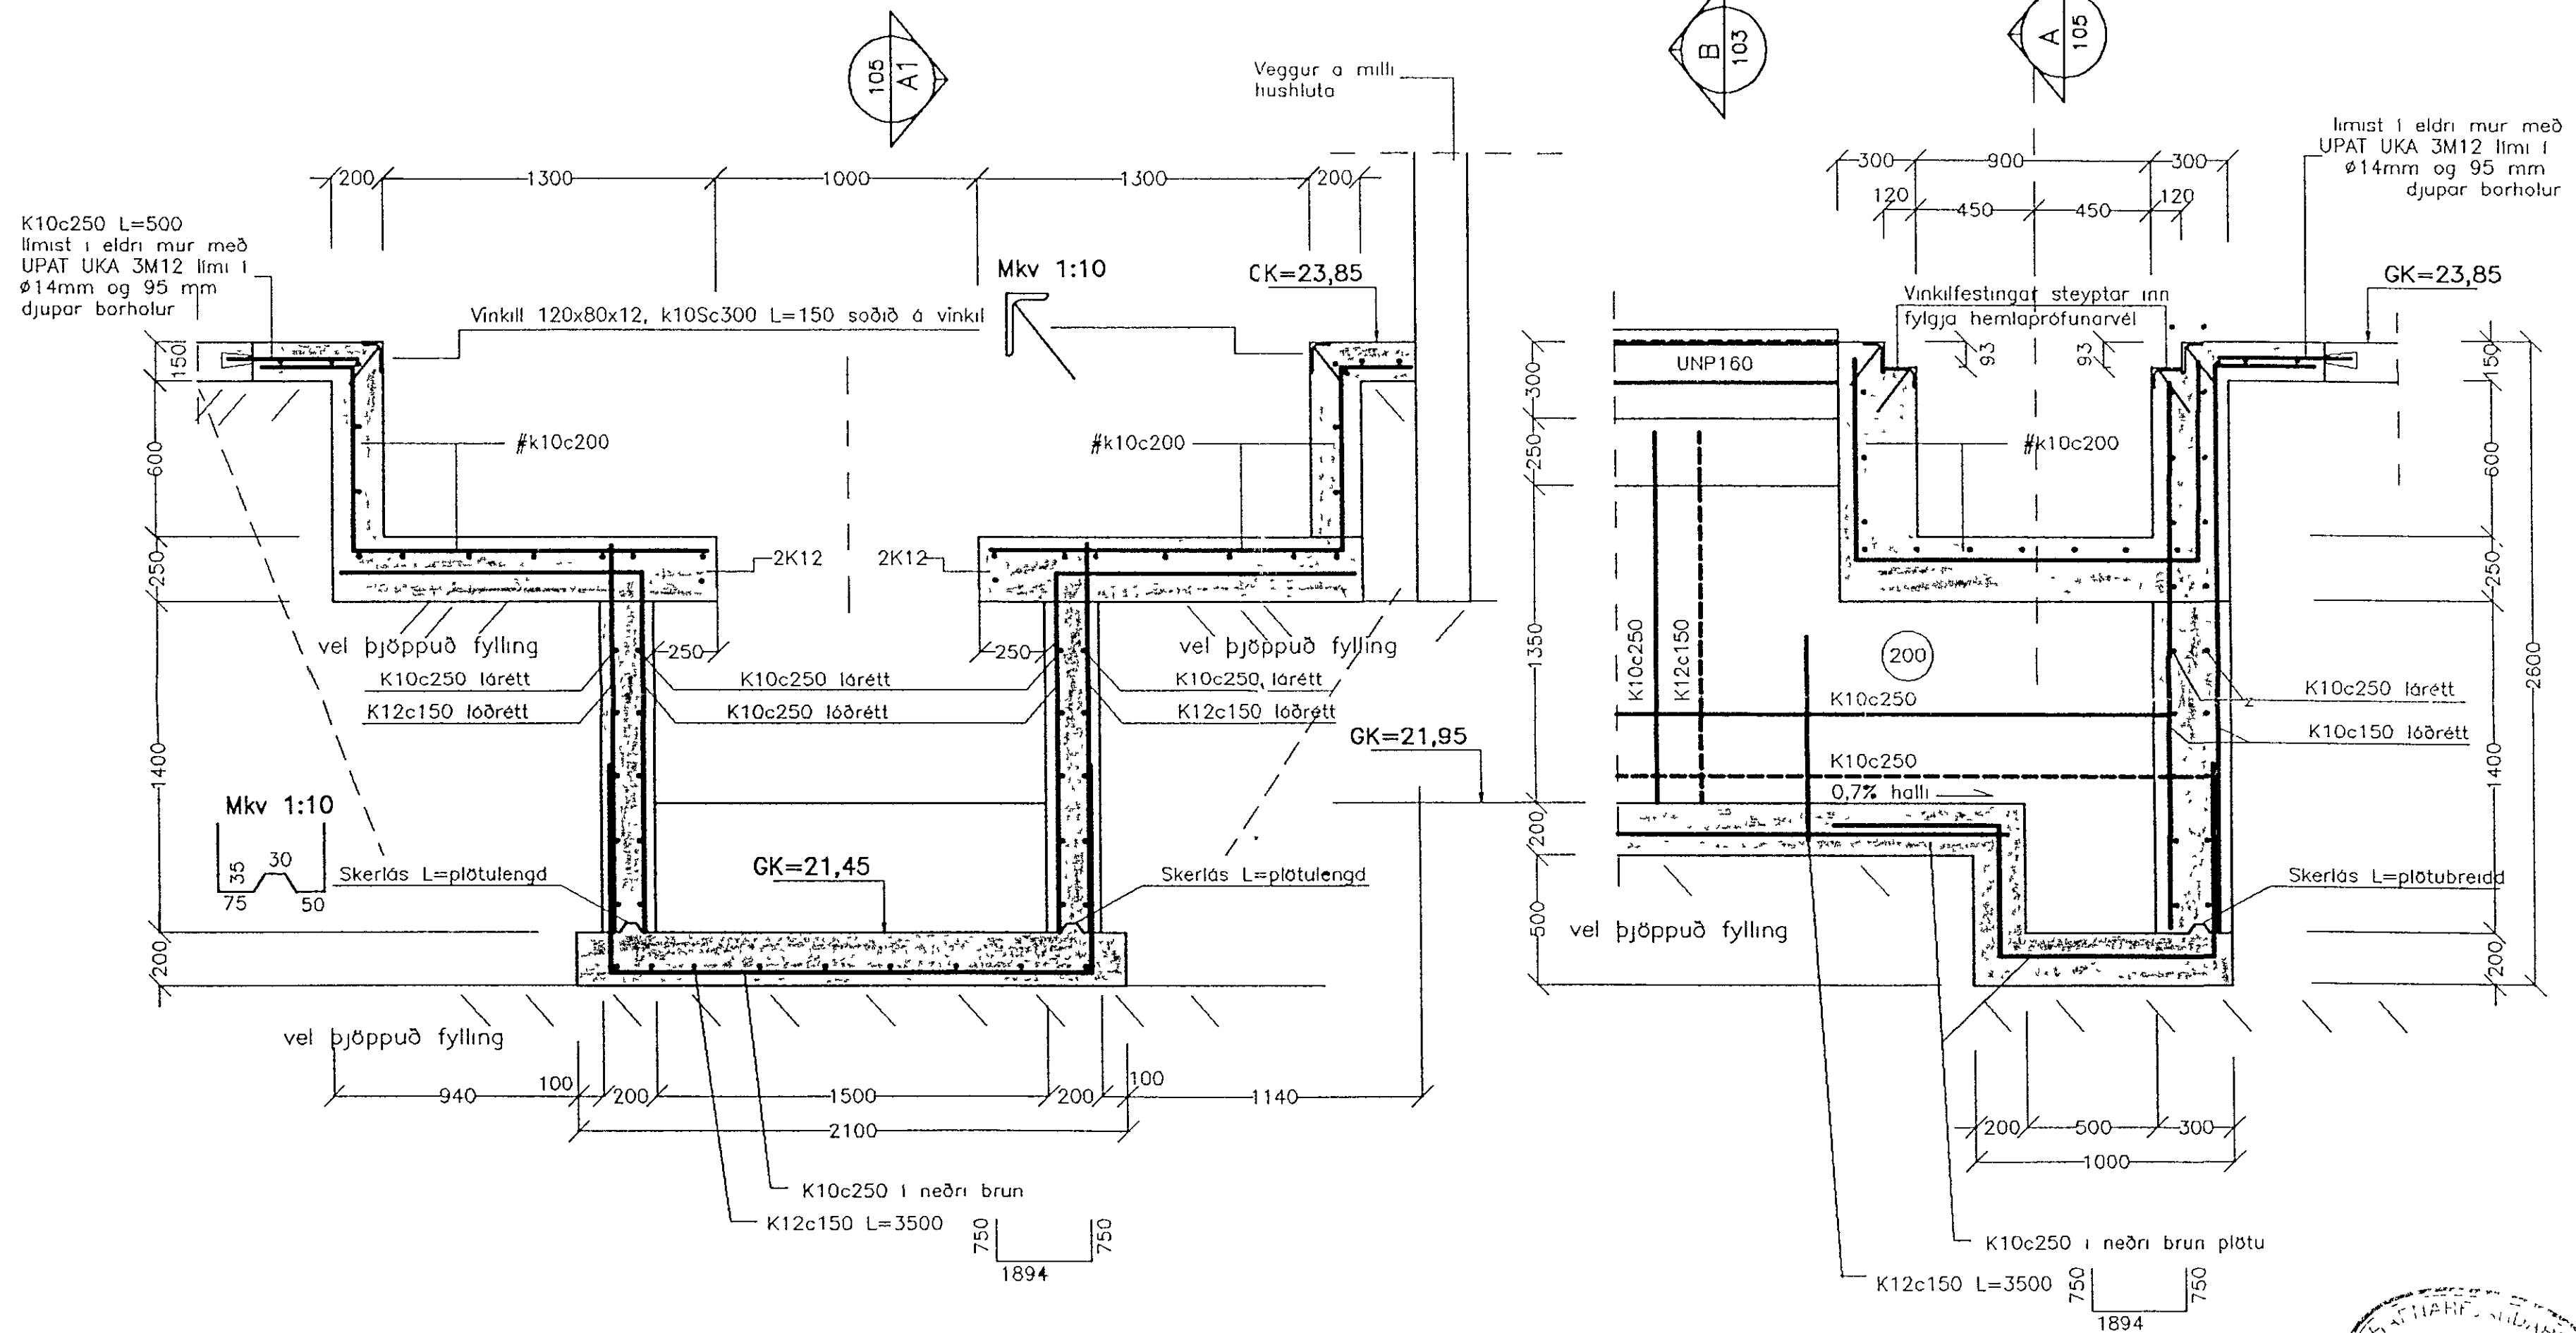

LYKILMYND

TILVÍSUN:
Teikningar nr. 100 til 105

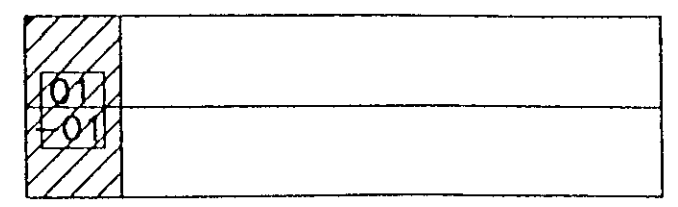

I		
H		
F		
D		
C		
B		
A		
DAGS	BREYTING	RAMM

VERKMIÐL
HJALLAHRÁUN 4
HAFNARFIRÐI
ADALSKOÐUN H.F.

EINAR EINARSSON TÆKNIRÁÐINGUR, BREIÐVANGUR 6
kennitala 1510504769, sími 51051
BURÐARVIRKI, breyting
Snið
MÁSK 1:20
BÁGÐ. NOV 1994

