




GRUNNMYND 1 50

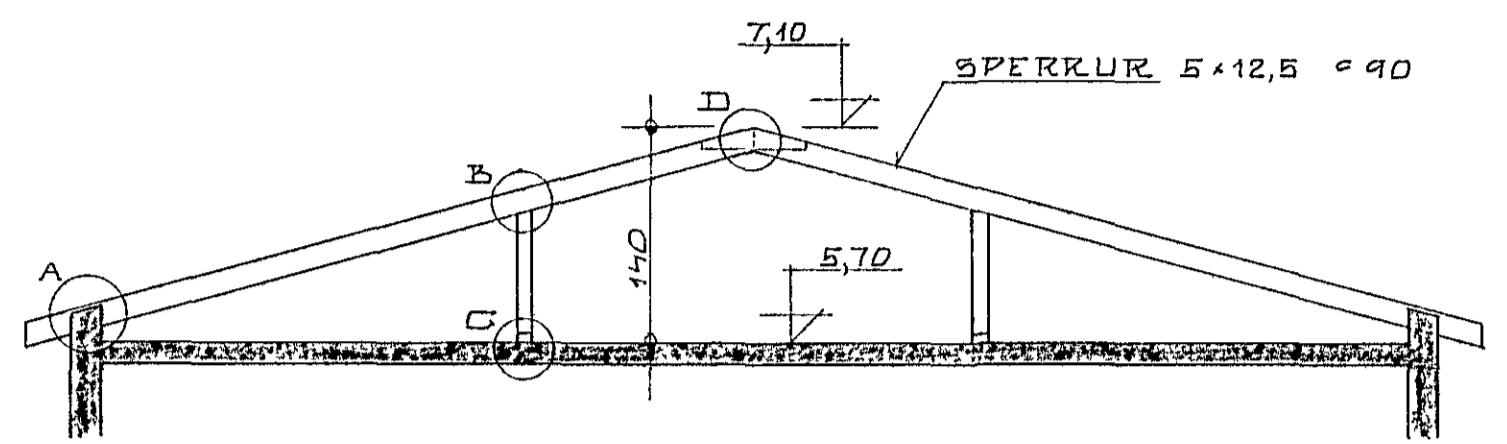

SNIED 11 - 11 1 50

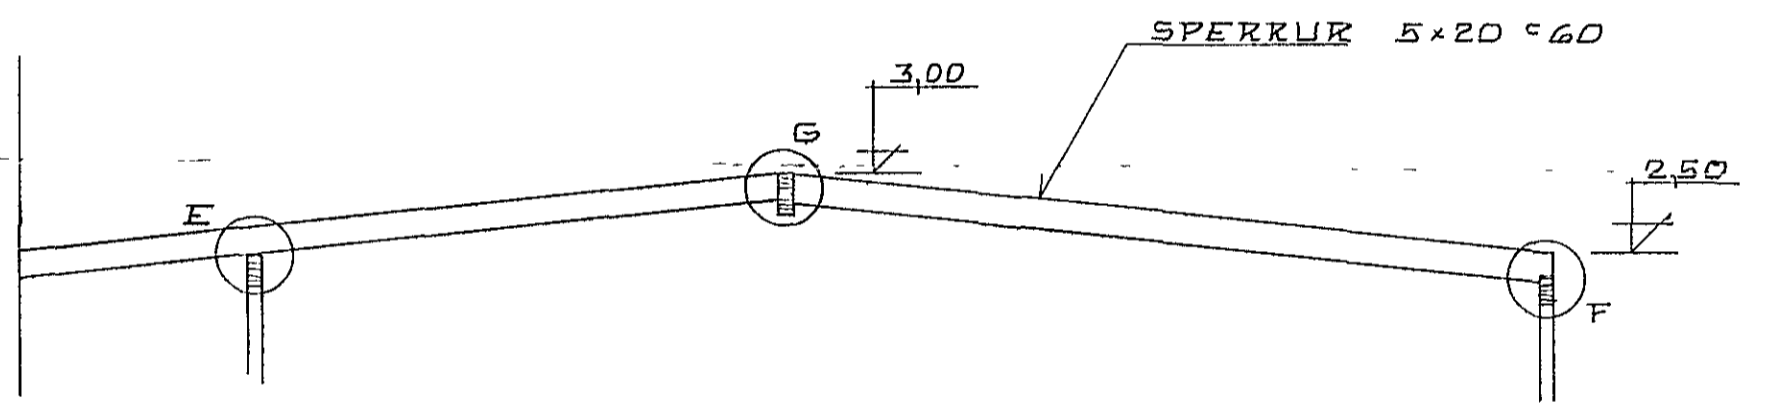

SNIED 10 - 10 1 50

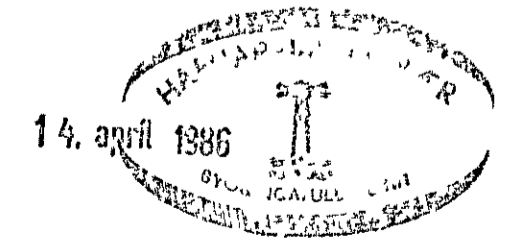

K. KNÚTSSON
TÆKNIFRÆÐINGUR FTFÍ

HJALLAHRÁUN 2, II AFANGI	DAGS APRIL 86
HAFNARFIREÐI	MKV 1 50
ÞAK GRUNNMYND OG SNIED	BL 10 AF
BURÐARVIRKI	VERK 859-01