



SNID 1-1 1:20

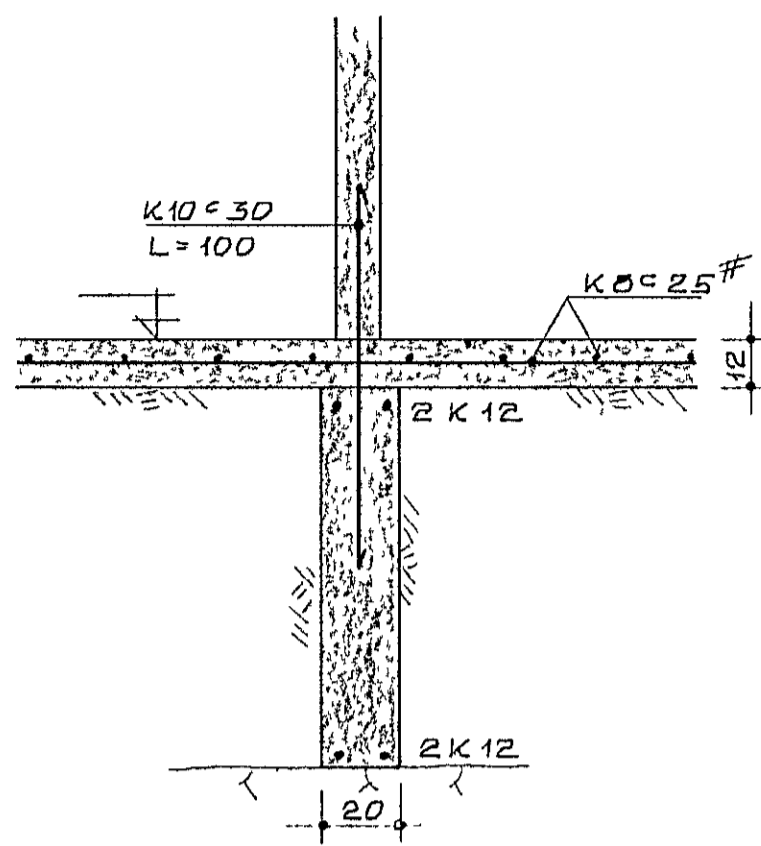

SNID 2-2 1:20

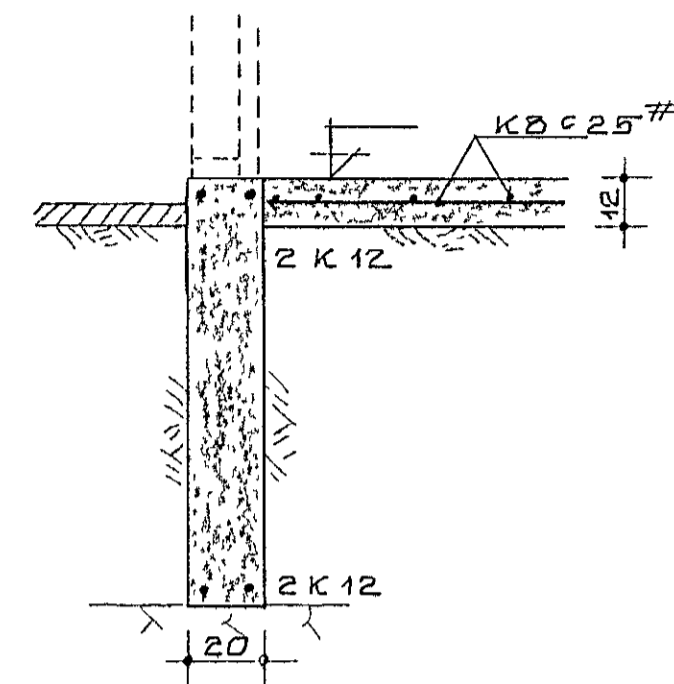

SNID 3-3 1:20

STAÐSETNING SMÍÐA SÁ BL NR 2



BREYTT FEBR 86 KJALLARI KK

K. KJALÚSSON
 TÆKNIFRÆÐINGUR FTFÍ 5 651647

HJALLAHRÁUN NR 8	DAÐS OKT 1985
HAFNARFIRÐI	MKV 1 20
UNDIRSTÖÐUR SMÍÐ	BL 3 AF
BURÐARVIRKI,	VERK 859-01