

ALMENNAR SKÝRINGAR

EFNISGÆÐI

STEYPA

STEYPA OG STEYPUVINNA SKAL VERA Í SAMRÆMI VIÐ ÍSLENSKAN STAÐAL ÍST-10

BRÖT PÓLSFLOKKUR: S-200
 STÆRSTU EFNISKORNI: D=24 MM
 PVKKLEIKAFLOKKUR: PF (SIGMÁL 5-10 CM)
 ÍBLÖNDUNAREFNI: LOFTBLENDI (3,5-4,5% LOFT)
 ÞÉTTIÐ AF VÍÐURKENNDRI TEGUND Í GÓLF Á FYLINGU OG Í VEGGI MEÐ EINHLEIÐA JARÐPRÝSTINGI

FRAMKVÆMDAFLOKKUR: B

ALLA STEYPU SKAL TITRA

BENDISTÁL

R TÁKNAR SLETT STÁL ST-37
 K TÁKNAR KAMSTÁL KS-40

TIMBUR

ALLT TIMBUR Í BURÐARVIRKI SKAL VERA VALIÐ SMÍÐAVIÐUR

ALLIR NAGLAR SKULU VERA GALVANÍSERADIR

FESTINGAR, BOLTAR OG SKRÚFUR SKULU VERA ÚR STÁLI ST-37 EÐA BETRA GALVANÍSERADIR EÐA RÍÐYARÐIR MEÐ TVEIMUR UMFERÐUM AF MENNI

ÁLAGSFORSENDUR

NOTÁLAG Á BYGGINGARHLUTA (AUK EIGIN ÞUNGA)

NOTÁLAG Á GÓLF 3,5 KN/M²
 SNJÓÁLAG 1,0
 VINDÁLAG 1,4

REIKNINGSLEGT ÁLAG Á GRUNN 0,3 MN/M²
 GERT ER RÁÐ FYRIR AÐ UNDIRSTÖÐUR HVÍLI Á VEL ÞAPPADRI HRAUNFYLLINGU


SKÝRINGAR VIÐ TEIKNINGAR

ÖLL QMÉFND MÁL ERU CM NEMA HÆÐARKÓTAR SEM ERU Í M

ÖLL MÁL OG ALLIR KÓTAR Á BURÐARPÓLS-TEIKNINGUM EIGA VIÐ YFIRBÖRD STEINSTEYPU

KÓTAR (HÆÐIR) ERU Í HÆÐARKERFI HAFNARFJARÐAR

- TÁKNAR HÆÐARTÓLU (KÓTA) Í SMÍÐMYNDUM
- TÁKNAR HÆÐARTÓLU (KÓTA) Á YFIRBÖRÐI
- TÁKNAR STEYPUSSKIL
- TÁKNAR JÄRN Í EFRI BRÚM PLÖTU
- TÁKNAR JÄRN Í NEDRI BRÚM PLÖTU
- TÁKNAR AÐ BIL MILLI JÄRNA SÉ JAFNT Í BÄÐAR ATTIR
- GEFUR STÆFNU JÄRNA SEM LEGGJAST NÆST YFIRBÖRÐI STEYPU

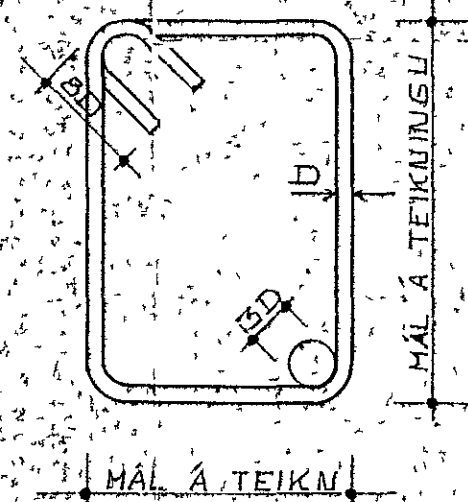

SKÉYTIENGDIR JÄRNA

ÞYRMÁL JÄRUS, D MM	8	10	12	16	20	22	25
SKÉYTIENGDIR, R MM	450	550	650	850	1050	1150	1300
K MM	350	400	500	650	800	900	1000

FRAMKVÆMDARATRIÐI

MÓTASMIÐI

STEYPUMÓT OG UNDIRSTÖÐUR SKULU GERÐ SAMKVÆMT KRÖFUM ÍSLENSKUM STAÐLI ÍST-10 BITAMÓT OG UNDIRSLÁTT UNDIR PLÖTUR SKAL GERA MEÐ YFIRHÆÐ 0,3% AF SPENNIVIDD. MÓT SKULU VERA ÞÁÐ TRAUÐ AÐ HREYFING EÐA SVIGNUN UNÐAN STEYPUPLINGA SÉ EKKI MEIRI EN 0,2% AF FJARLÆGD MILLI FASTRA PUNKTA

TAKA SKAL TILLIT TIL ÞESS VIÐ UPPLÁTT AÐ ALLA STEYPU SKAL TITRA


ÖLL MÓT SKAL HREINSA RÆKILEGA ÁÐUR EN STEYPT ER Í PAU

JÄRNALÖGN

BENDISTÁL OG BENDING SKAL VERA EFTIR ÁKÆÐUM ÍST-10



Í JÄRÐENTUM VEGGJUM SKULU JÄRNAGRIÐUR LÁTNAÐ MÄ SKÉYTIENGD JÄRNA UT FYRIR STEYPUSSKIL

SÉ ANNAD EKKI TEKIÐ FRAM Á TEIKNINGUM KOMI 2K12 Í KRINGUM GLUGGA HURÐIR OG ÖP ER NAJ 500 MM UT FYRIR ÖPÍÐ

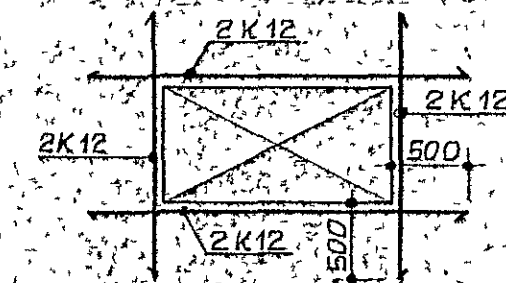

Í PLÖTUM SKAL EKKI SKÉYTA MEIRA EN ÞRÍÐJA HVERT JÄRN Í SAMA ÞYERSMÍÐI

LÁRÉTT JÄRN Í VEGGJUM SKULU ANNAD HVORT GANSA HEIL FYRIR HORN EÐA SKÉYTABST Í HORNINU MEÐ JÄRNÍ AF SÖMU GERÐ OG ÞYERMÁLI SEM NAJ SKÉYTIENGD INN Í HVORN VEGGHLUTA

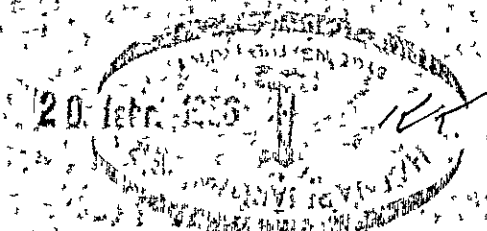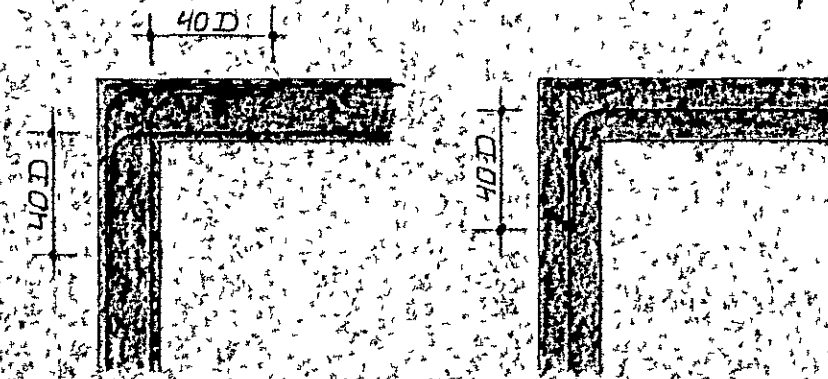

K. KNUTSSON	TEKNIFRÆÐINGUR FTFI	S. 651647
HVALLAHRÁUN 8	HAFNARFJARÐI	DAGS OKT 1984
ALMENNAR SKÝRINGAR		MKV
BL 1 AF		VERK 859-01
BURÐARVIRKI		<i>[Signature]</i>