


2 R 16 70 UPPÚR

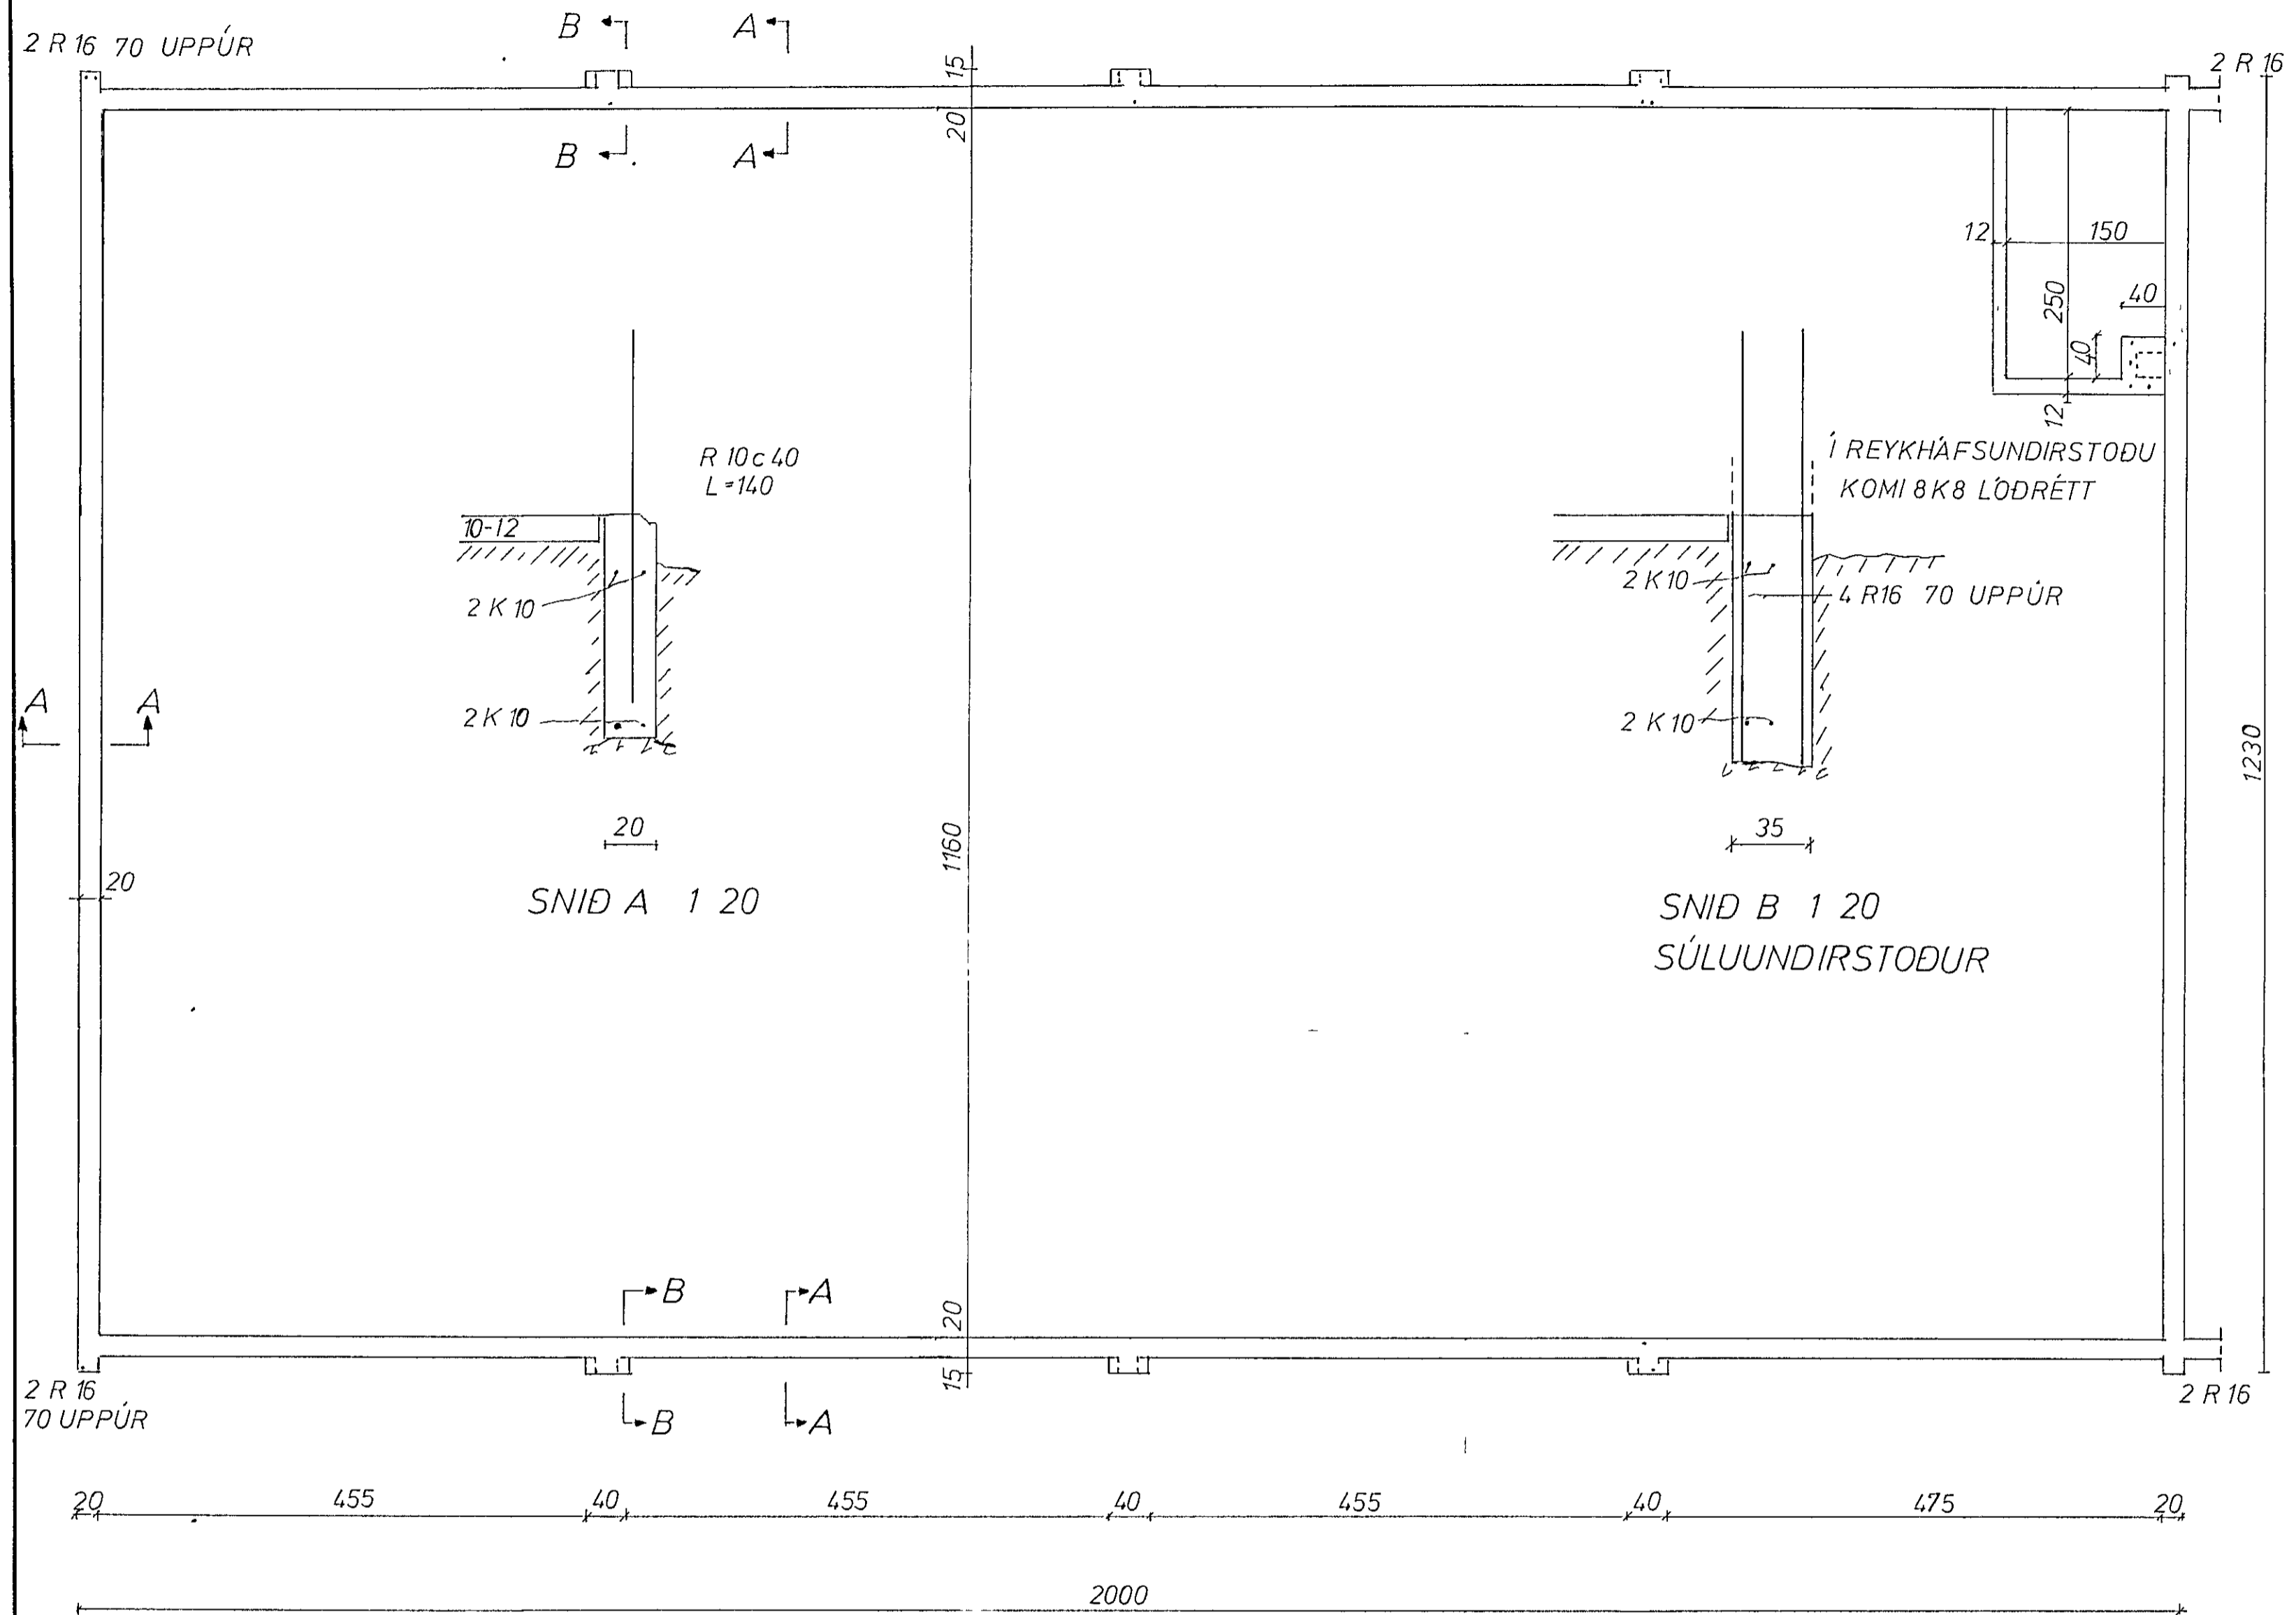

SKÝRINGAR  
 STEYPA K 200  
 R MERKIR STEYPUSTYRKARJÁRN ST 37  
 K — " — KAMBSTÁL KS 40  
 c — " — FJARLÆGD MILLI JÁRNA  
 MIDJU A MIDJU  
 PLOTUÞYKKT 10-12 cm  
 UNDIR PLOTU SÉ FYLING VEL  
 ÞJOPPUD MED VIBROVALTARA  
 UNDIRSTOÐUR STANDI Á JAFNFOSTU  
 HRAUNI EKKI MINNA EN 75-80 cm  
 UNDIR YFIRBORDI JARDAR NEMA  
 KLOPP SÉ OFAR ÞÁ MINNST 35 cm  
 MESTA ÁLAG FRÁ UNDIRSTODUM  
 VERDUR ca 36 kg/cm<sup>2</sup>

13. maí 1974  
 HAFNARFIRÐI  
 BYGGINGAFULLTRUINN

GRUNNMYND 1:50

HJALLAHRAUN 8 HAFNARFIRÐI	MÆLIKVARDI 1 20 1.50	VERK 7211	TEIKN NR 1
UNDIRSTOÐUR	Hannað Teiknað 88	Yfirfarið Samb	DAGS JÚNÍ '72
JÓHANN GUNNAR BERGPÓRSSON VERKFR MVFÍ KOLDUKINN 9 - HAFNARFIRÐI - Sími 52895	BREYTT		