

ALMENNT

HÆÐIR ERU Í HEDARKERFI REKJAVÍKUR
 TÁKNAR HÆÐ 1400 M Í SNJÖMÝND
 TÁKNAR HÆÐ Á PLOTU 1400 M Í GRUNNMÝND
 JÄRNASTÆRÐIR EKL 1 MM.
 TÍMBLUPVERMAL ERU 1 MM.
 ÖNNUR ÖNEFND MÁL ERU 1 CM
 MERKIR AÐ ÞYKKT PLOTU (VEGGJAK) ER 16 CM
 Á GRUNNMÝNDUM AF PLOTUM ER SNJÖÐ
 TEKID UNDIR ÞEIRRI PLOTU SEM SÝNA Á
 TÁKNAR STÆPUSKIL

STEINSTEYPA

BRÖTPÖLSFLOKKUR STEYPU:

BYGGINGARHLUTAR	BRÖTPÖLSFLOKKUR	FRAMKV.FLOKKUR
	S 120	
	S 160	
	S 200	
ÁLLT BUREÐARVIRKI	S 250	B

* SBR 1ST 10 T8
 SIGMÁL: 6 - 10 CM
 LOFTBLENDI: Í ALLA STEYPU SKAL BLANDA
 LOFTBLENDI ÞANNIG AÐ LOFT-
 INNIHALD VERDI 3,5 - 4,5 %
 STEYPUVINNA SJA 1ST 10 1 F

ALAGSFORSENDUR

LEYFT ALA Á GRUNN SKY BYGGINGARREGLUGERA
 BR. 7.1 B SJA EINNIG BLNR
 SNJÖALAG 15 KN/M²
 NOTALAG SKY 1ST 12.2
 VINDALAG 9 148 KN/M²

JÄRNALÖGN

ALMENN AKVÆÐI OG STAÐSETNING SJA 1ST 10 1 G 1

GERÐ OG MERKING JÄRNA

- STÁL MERKT K EIC KAMBSTÁL KS 40 MEB SKRIDMÖRK
 ÖP = 4000 KP/CM²
- STÁL MERKT R EIC SLETT STÁL MEB SKRIDMÖRK
 ÖP = 2400 KP/CM²
- KAMBJÄRN (NEÐRI) BRUN PLOTU/STRI
 BRUN VEGGJAK
- KAMBJÄRN Í EFRI BRUN PLOTU/SINNRI
 BRUN VEGGJAK
- EITT 10 MM KAMBJÄRN L=600 CM Á HVERJA
 20 CM Á SVÆÐI SEM PILAN NEK YFIR
 ENDI Á KAMBJÄRN BEINN
- JÄRN BEYGIST SKEYTIENAD INN Í AÐLIGJANDI
 VEGG
- GEFUR STEFNU JÄRNA SEM LEGGJAST NEST
 AÐRIBORÐI STEYPU (NEST)
- MERKIR AÐ BIL MILLI JÄRNA SE GJENT
 Í BÆÐAR ATTIR
- HEK BEYGIST ANNAD HVERT JÄRN UPP Í
 EFRI BRUN PLOTU


UM BENDISTAL ALMENNT SJA 1ST 10 1 3

TENGING JÄRNAGRINDA



HORN TVÖFOLD GRIND


HORN EINFOLD GRIND

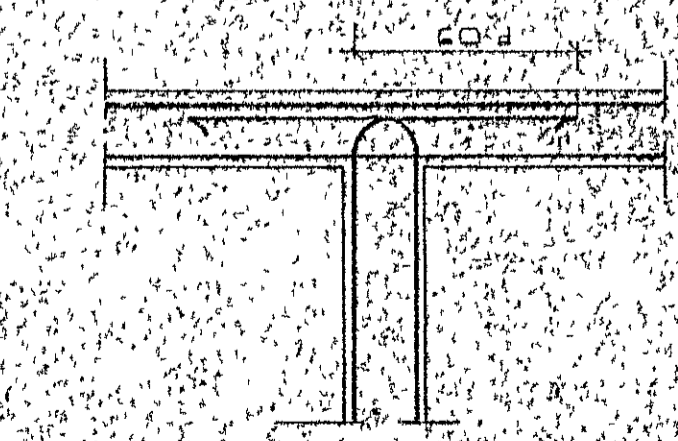

MILLIVEGG TVÖFOLD GRIND

BEYGING JÄRNA

GJARDIR: ST 37 EDA KS 405

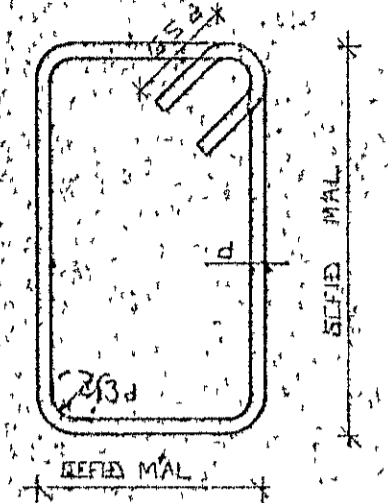



SJA EINNIG 1ST 10 1 G 2

SKEYTIENGD JÄRNA

Í PLOTUM OG VEGGUM SKAL EKKI SKESTA
 MEIRA EN FÖRÐA HVERT JÄRN Í SAMAN
 SVERSNIÐI NEMA ANNAD SE SÝNT Á
 TEIKNINGU.
 SBR 1ST 10 1 G 3 2 SKAL SKEYTIENGD
 VIÐ VÍXILLAGNINGU VEKA 40 d (d: HVERMAL
 STANGAR)

ÞVERMÁL STANGAR MM	6	10	12	16	20
SKEYTIENGD CM	32	40	48	64	80

SJA EINNIG 1ST 10 1 G 3
 SE ANNAD EKKI TEKID FRAM KOMI ZK10
 Í KRINGUM DURA OG GLUGSA ÖP ER NÁ
 50 CM ÚT FRÍR ÖPÍÐ

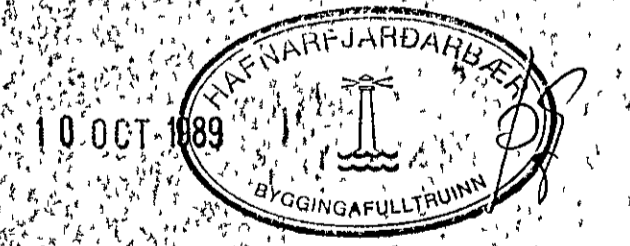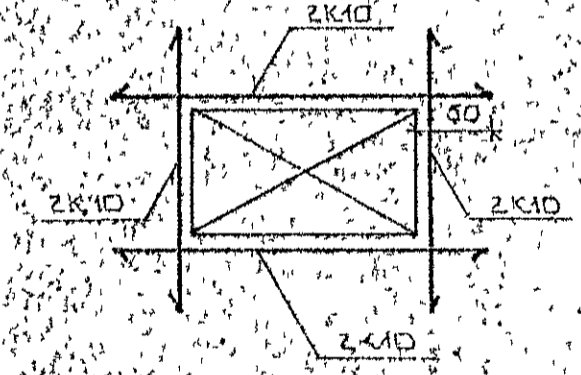

BYGGR. DÁGS	EDLI BREVTINGAR	SIGN
HJALLAHRUN 9	HAFNARFIRESI	DAGR SEPT 87
ALMENNAR SKYRINGAR	ISURDARVIRKI	TEIKNAR
HELIKV	SIGURDUR ÞORLEIFSSON	VERK. NR 8931
STRANDGÖTU 11	HAFNARFIRESI	SÍMI 54751
		BLAÐ NR 1-01