

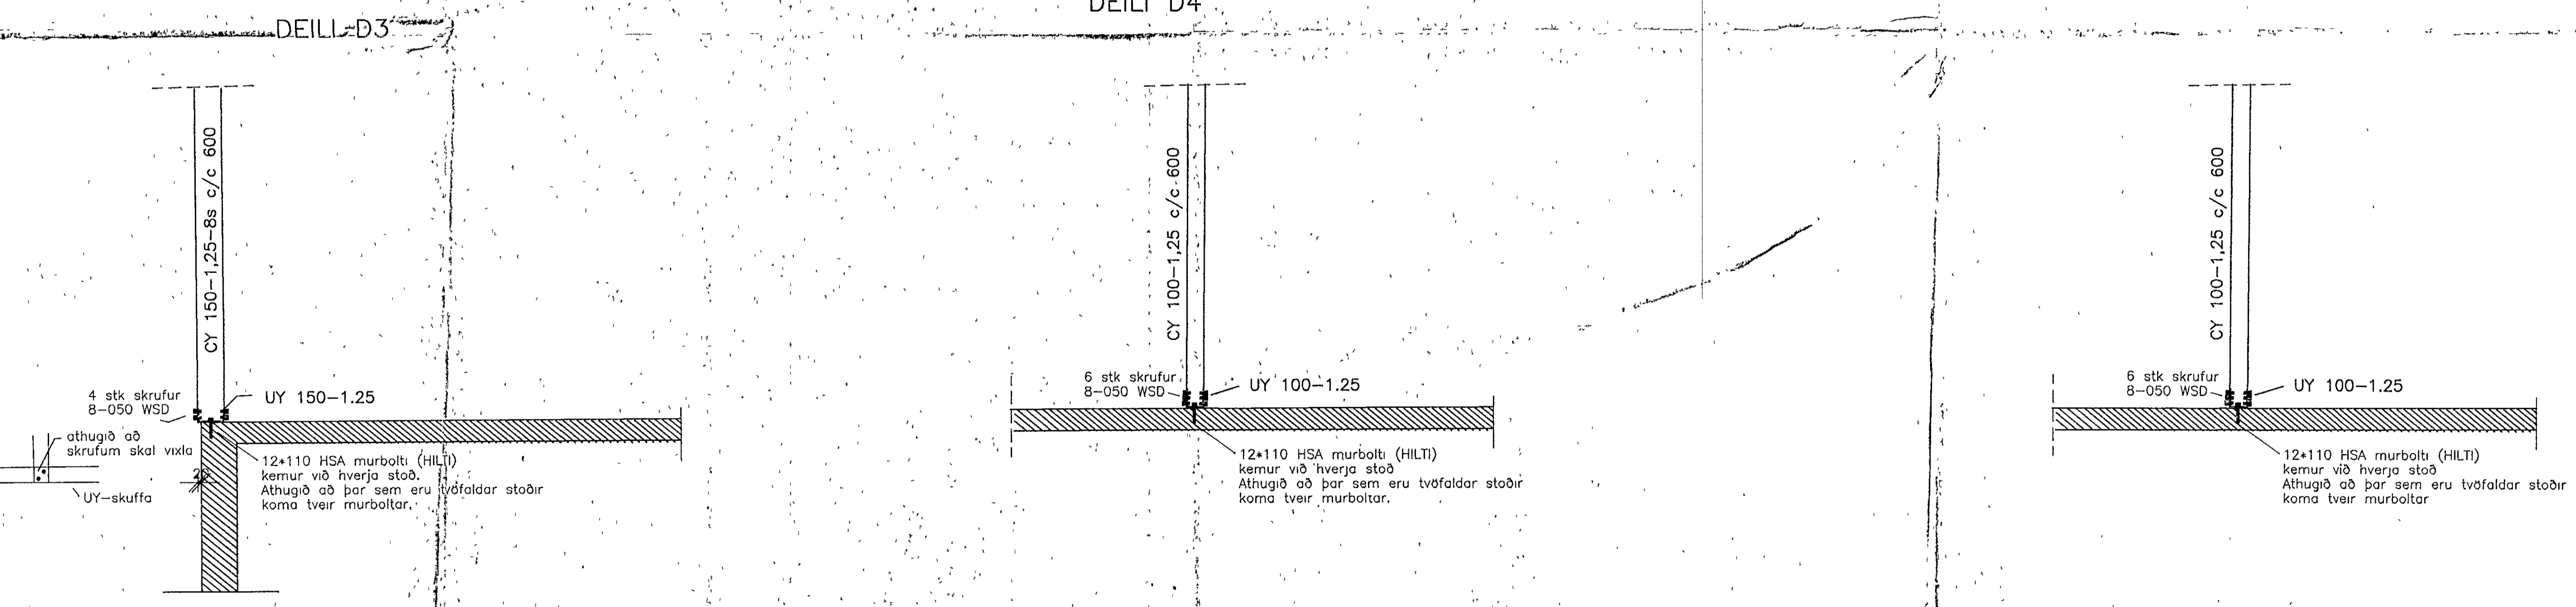


DEILI I BYGGINGU A OG B

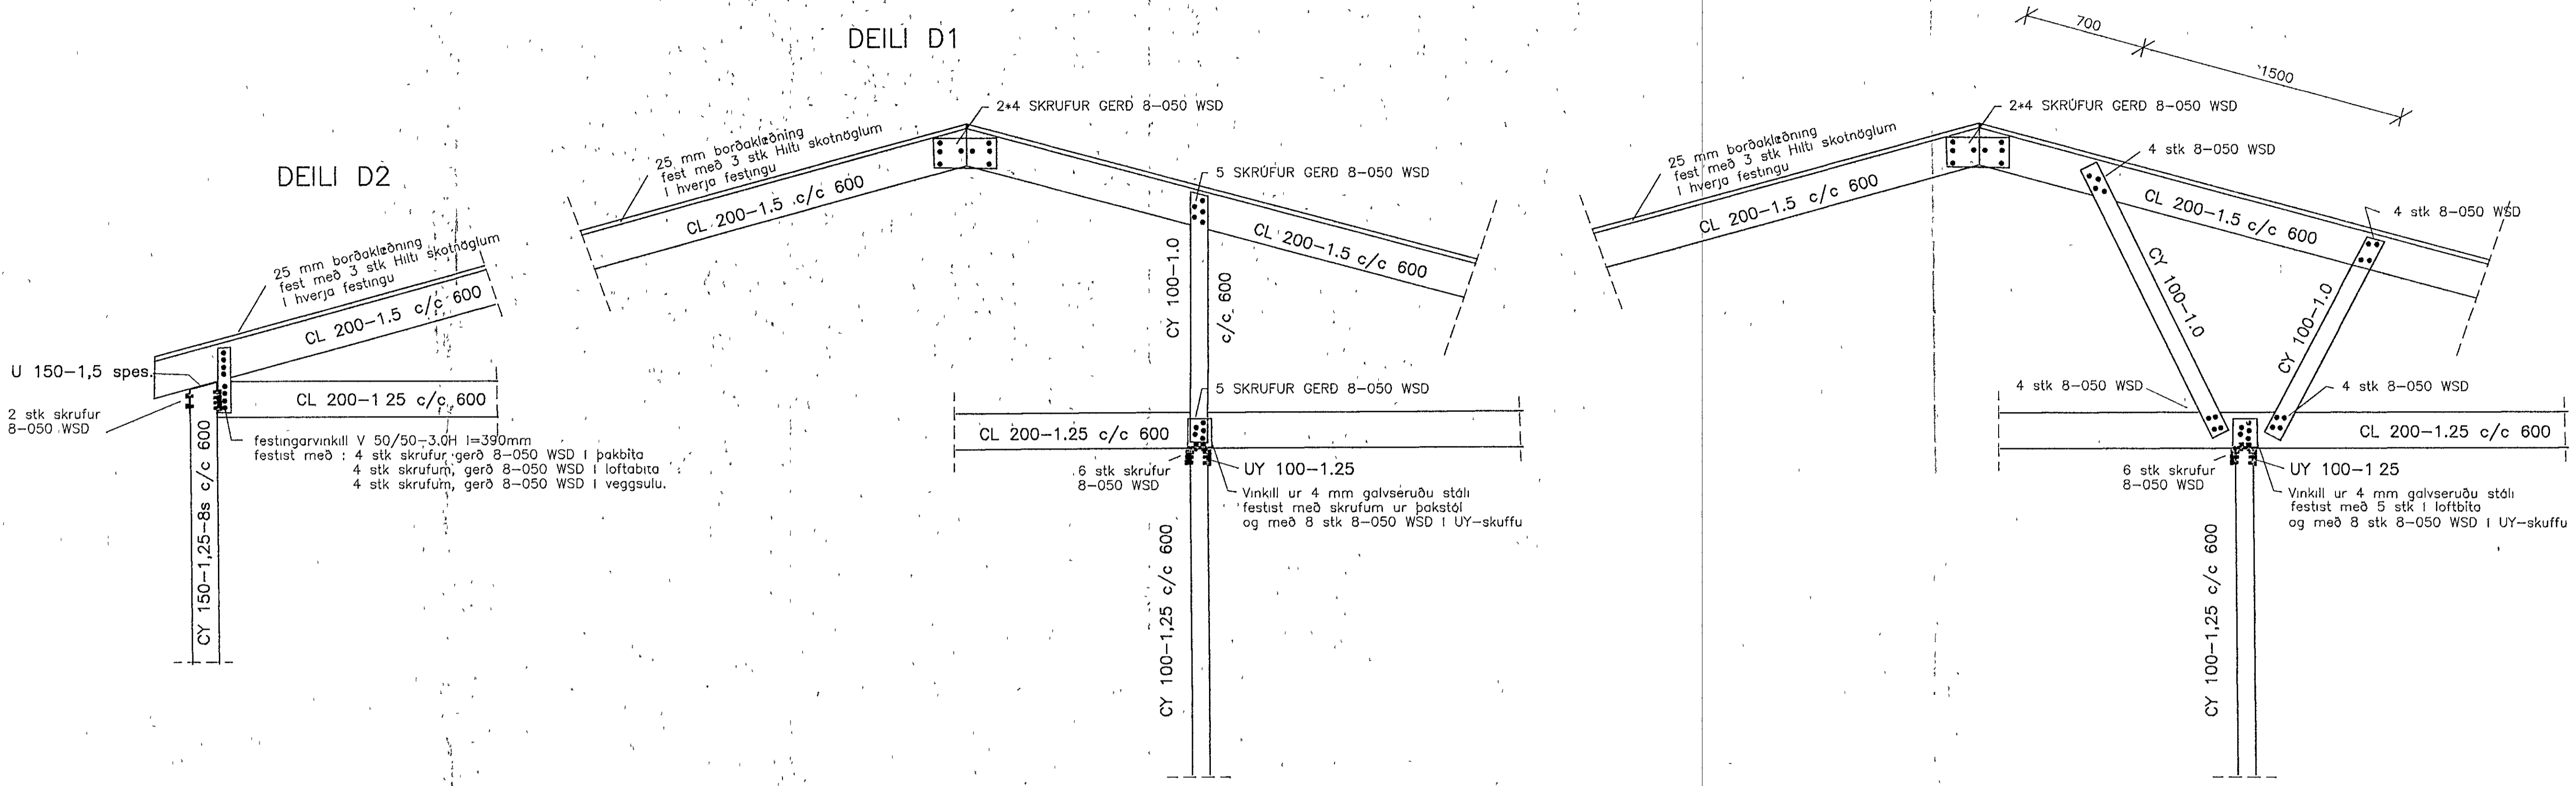

ATHUGIÐ AÐ VIÐ GLÜGGAOP 1,13 m OG STÆRRI KOMA TVÖFALDIR CY 150-1.25-8s HVORU MEGIN.

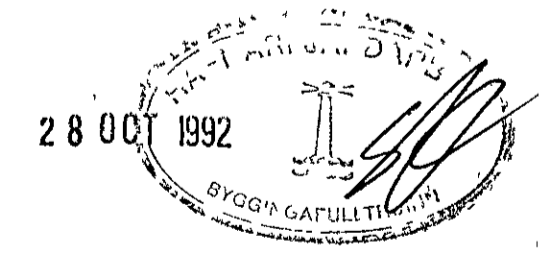

VERKFRÆÐIÞJÓNUSTA
EYÞÓRS R. ÞÓRHALLSSONAR
JURDARHÉÐ 4, 210 GARDABÆR SIMI 658317

VERKHEITI: LEIKSKÓLI- SETBERGI MKV 1:20
DAGS 16 10 92

HEITI TEIKNINGAR: BURDARVIRKI-DEILILAUSNIR VERK NR 9204
TEIKN NR

FAHNAÐ E Þ TEIKNAD E Þ SAUNHEIT E Þ

NR	DAGS	BREYTINGAR	NAFN
----	------	------------	------