


VEGG AKSE 3



Sperre-
plassering

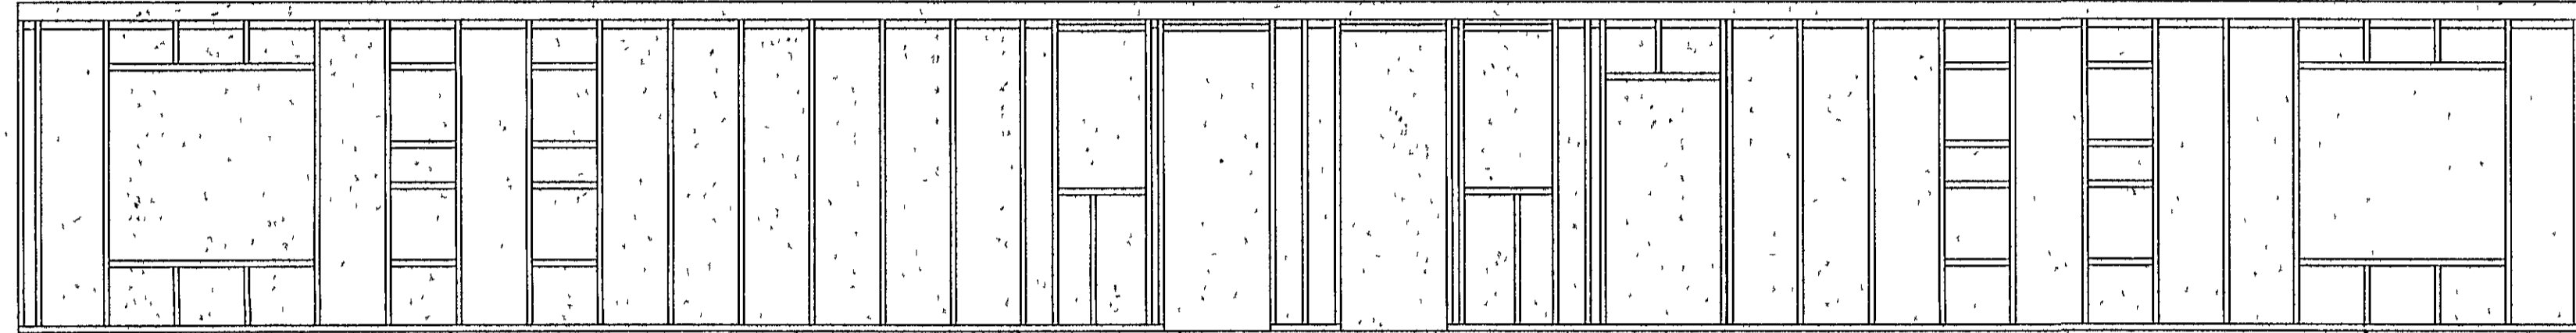

Ant. CY
Plateskjøt
Innv. gips

VEGG AKSE 2



Sperre-
plassering

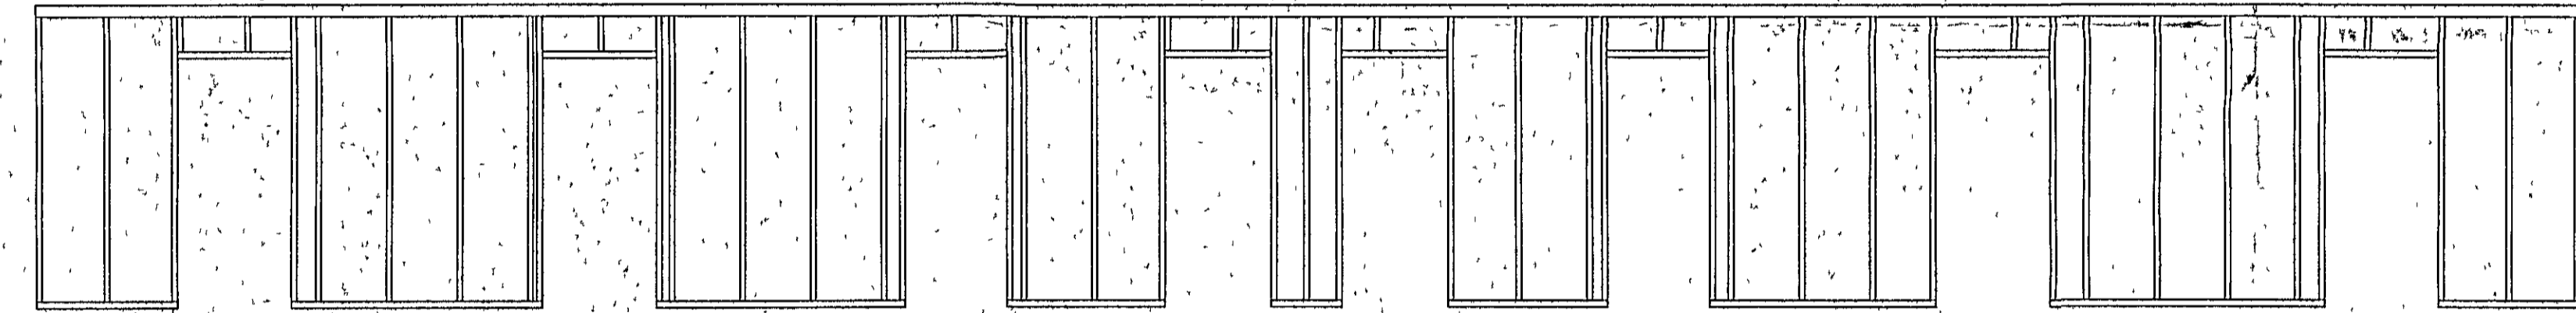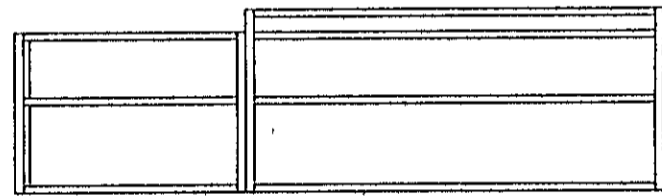


Ant. CY
Plateskjøt
Innv. gips

VEGG AKSE 1



Sperre-
plassering

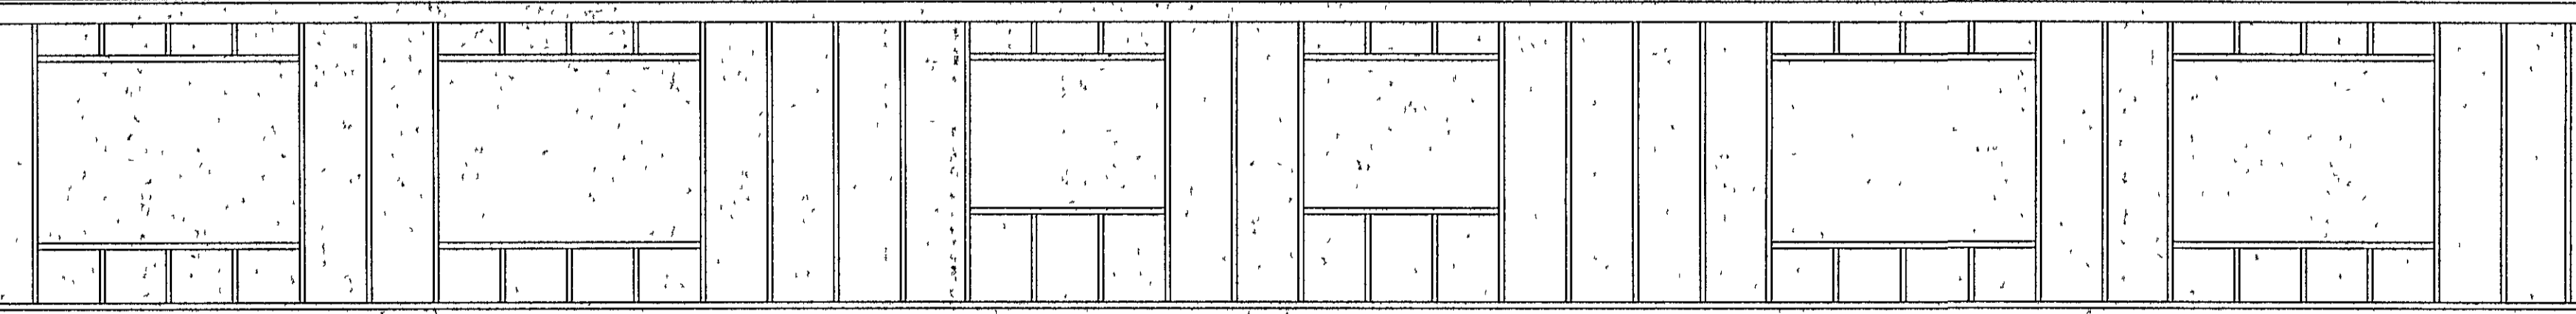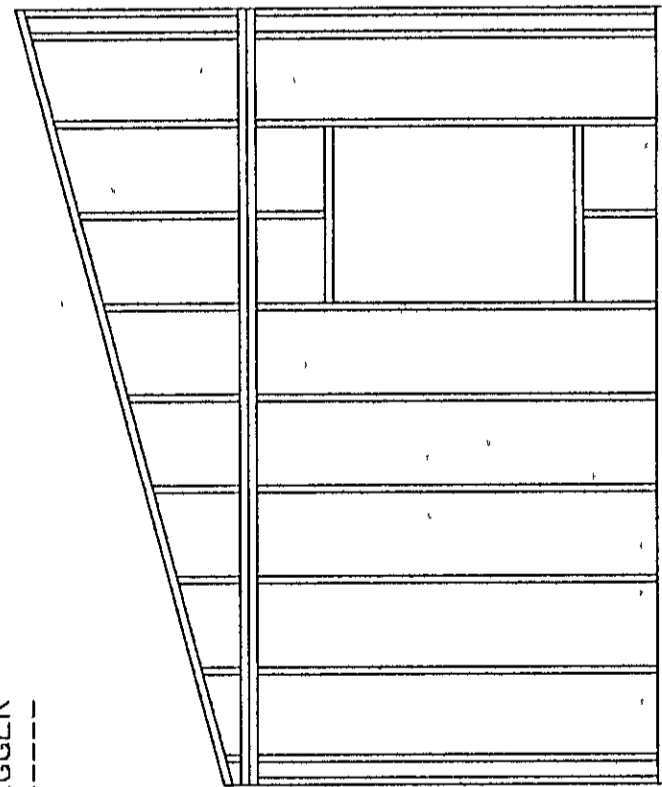


Ant. CY
Plateskjøt
Innv. gips

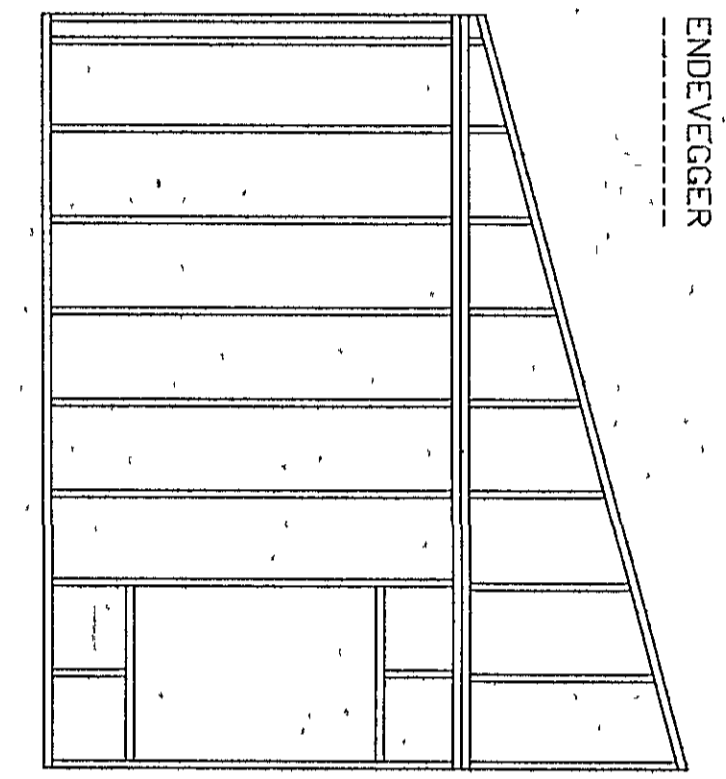

ENDEVEGGER

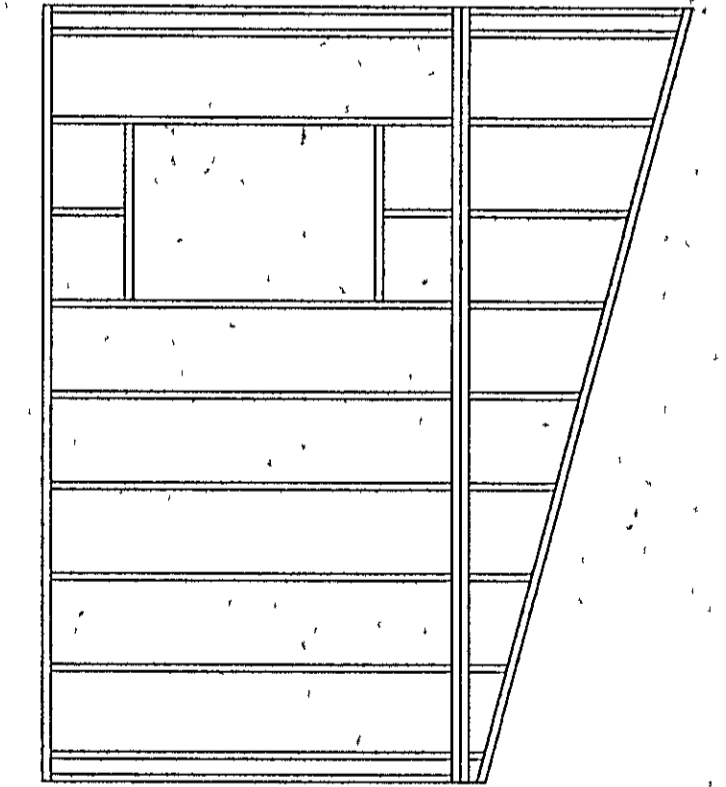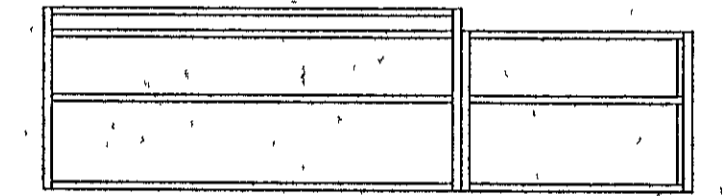

ENDEVEGGER

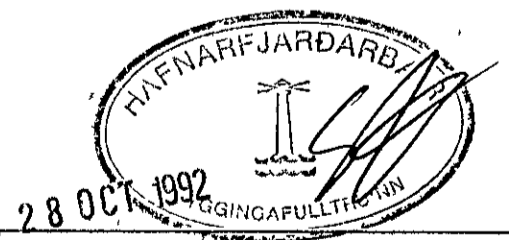

V2

LEIKSKÖLI-SETBERGI
 YTTERVEGGER OG INNVENDIG BÆREVEGG
 BYGG A
 M 1:50
 Norsk Profilforming AS
 19.08.1992

16/10 '92 Samp. Egepar. Partalor