


VEGG AKSE 6




Sperre-
plassering

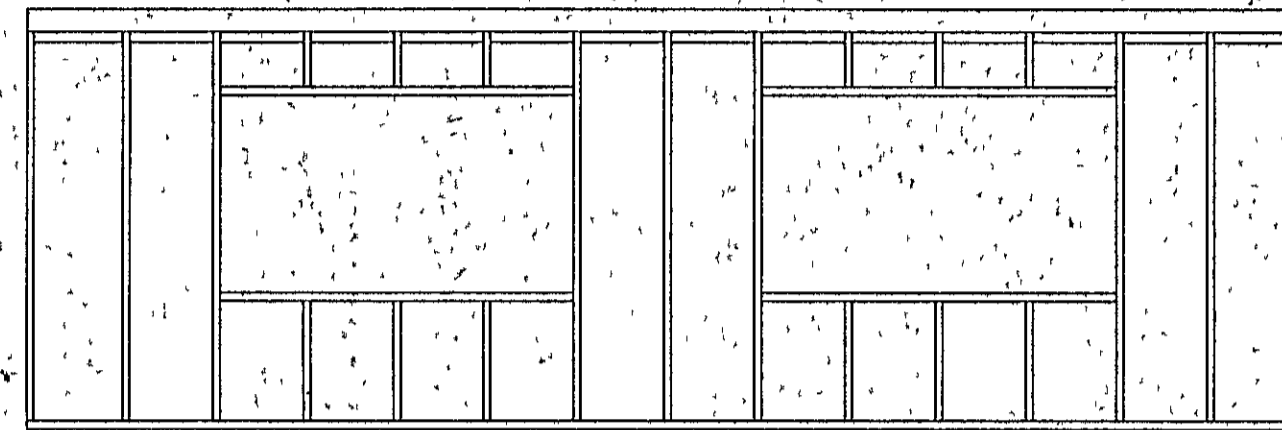

Ant. CY
Plateskjøt
Innv. gips

VEGG AKSE 5





Sperre-
plassering

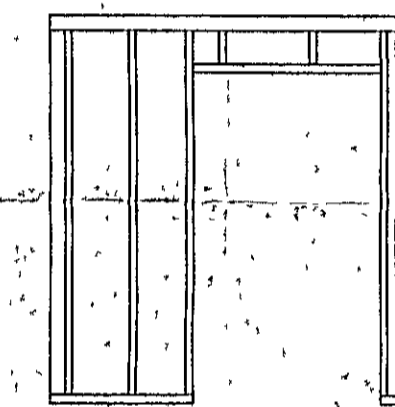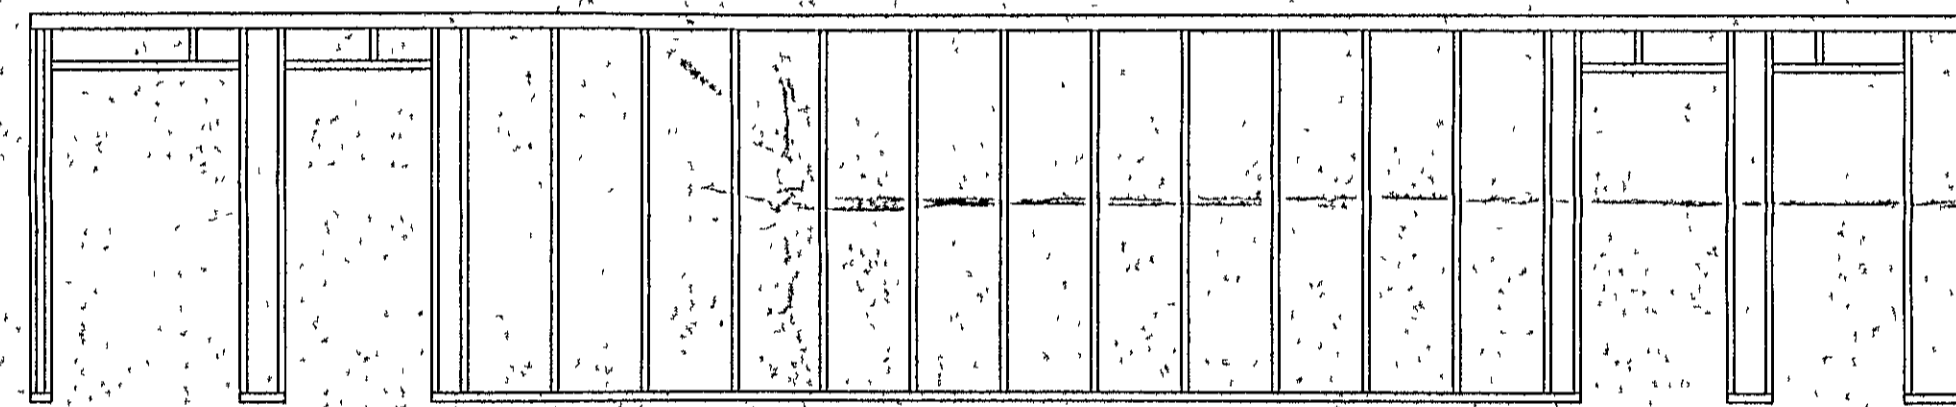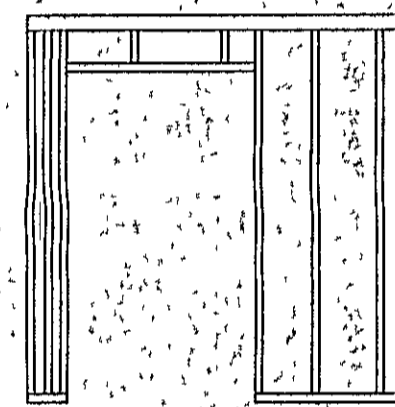

Ant. CY
Plateskjøt
Innv. gips

VEGG AKSE 4

Sperre-
plassering

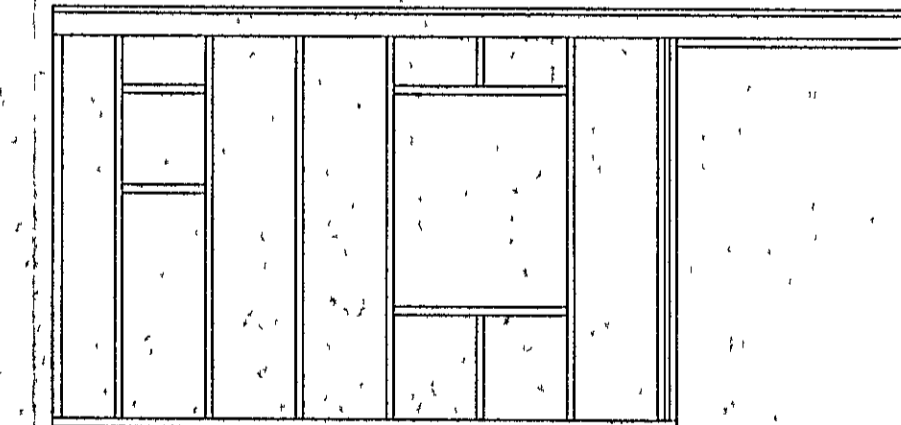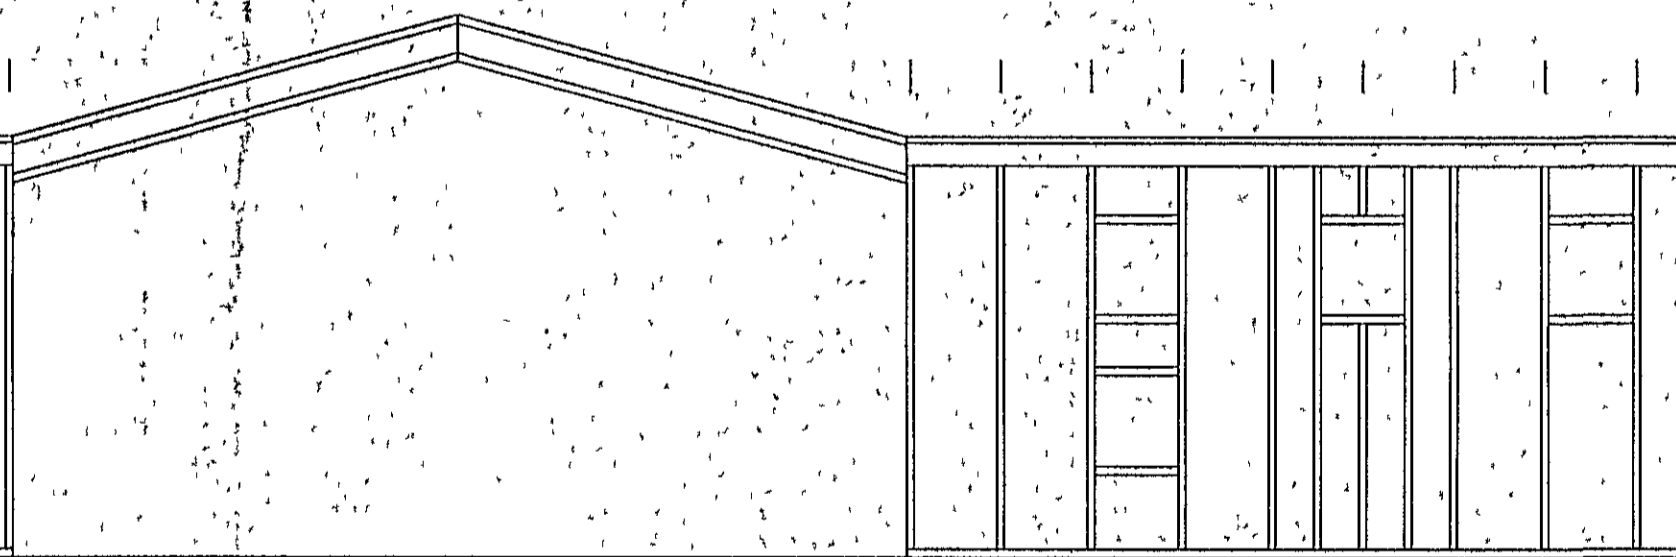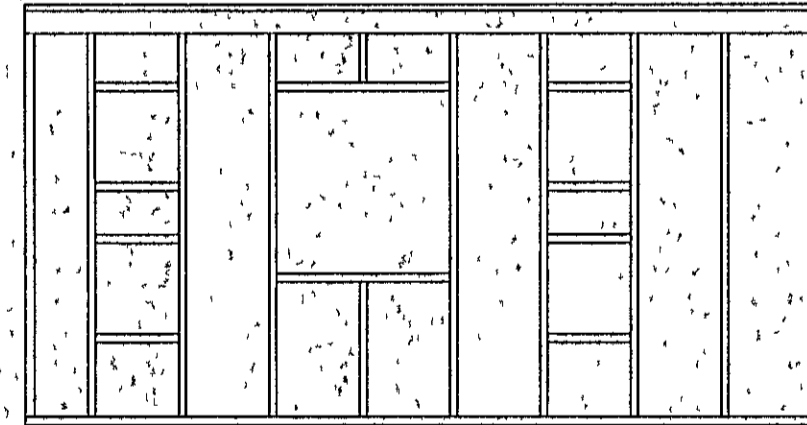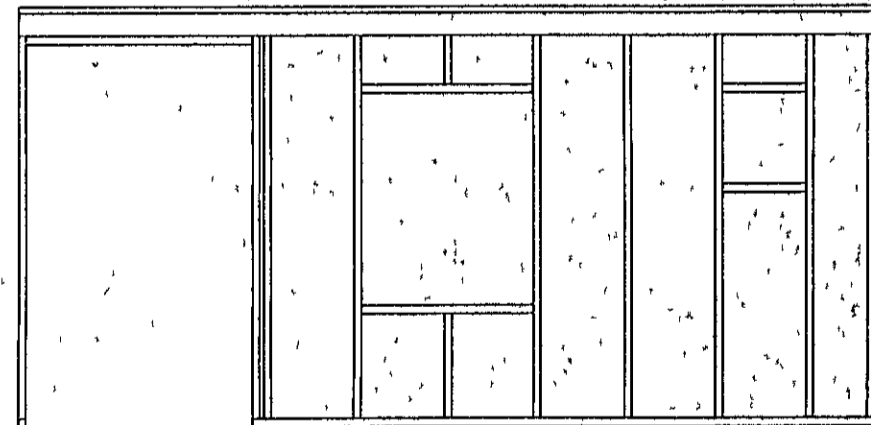

Ant. CY
Plateskjøt
Innv. gips



LEIKSKOLI-SETBERGI V3.

YTTERVEGGER OG INNV. BÆREVEGG
BYGG B

M 1:50

Norsk Profilforming AS
19.08.1992

16/10 '92 Samp. Egner. Partalosen