

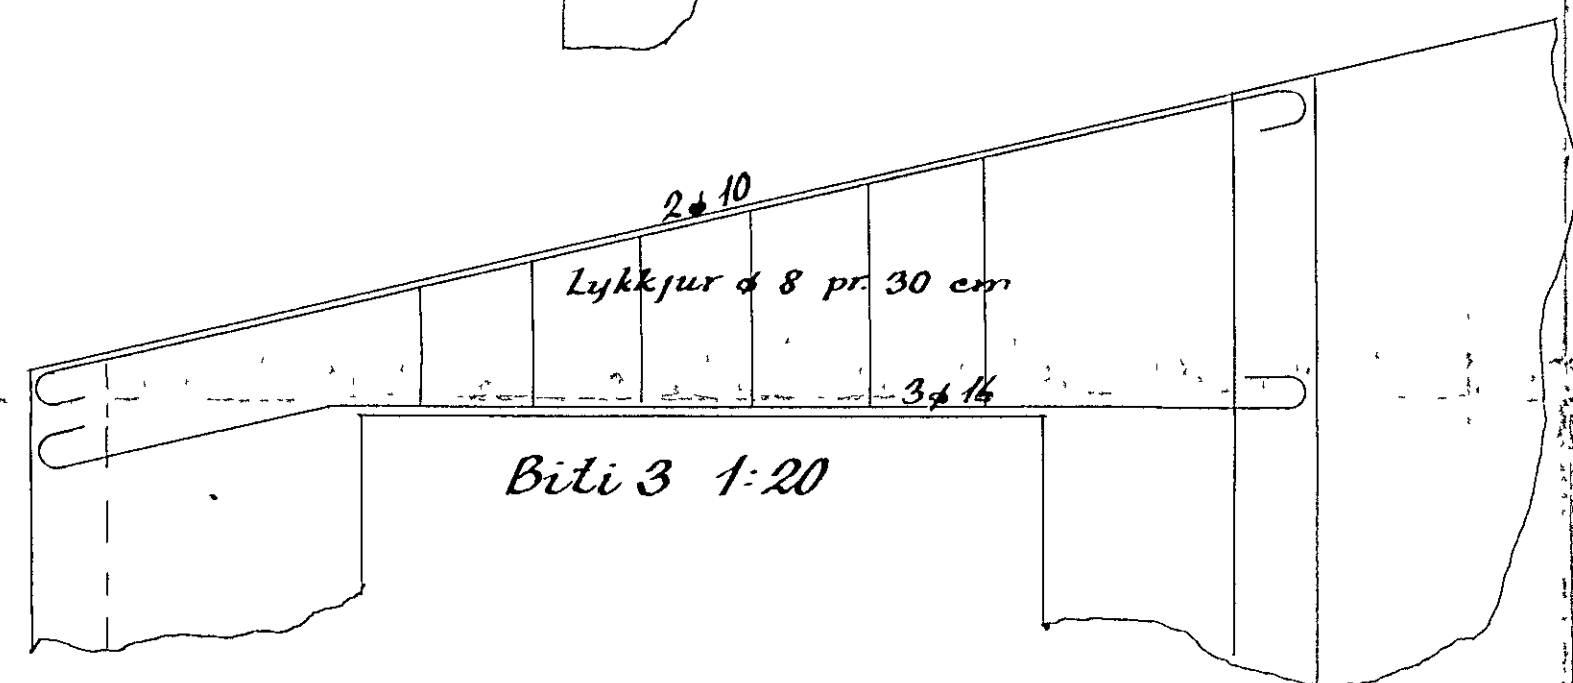
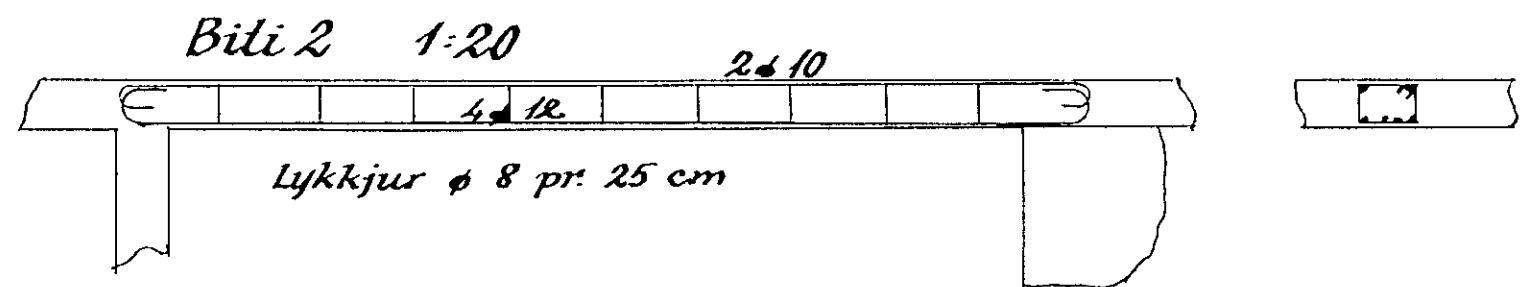


Hús Einarssonar /
Hús Einarssonar við ónefnda gölu


Járnhent steinsteypa

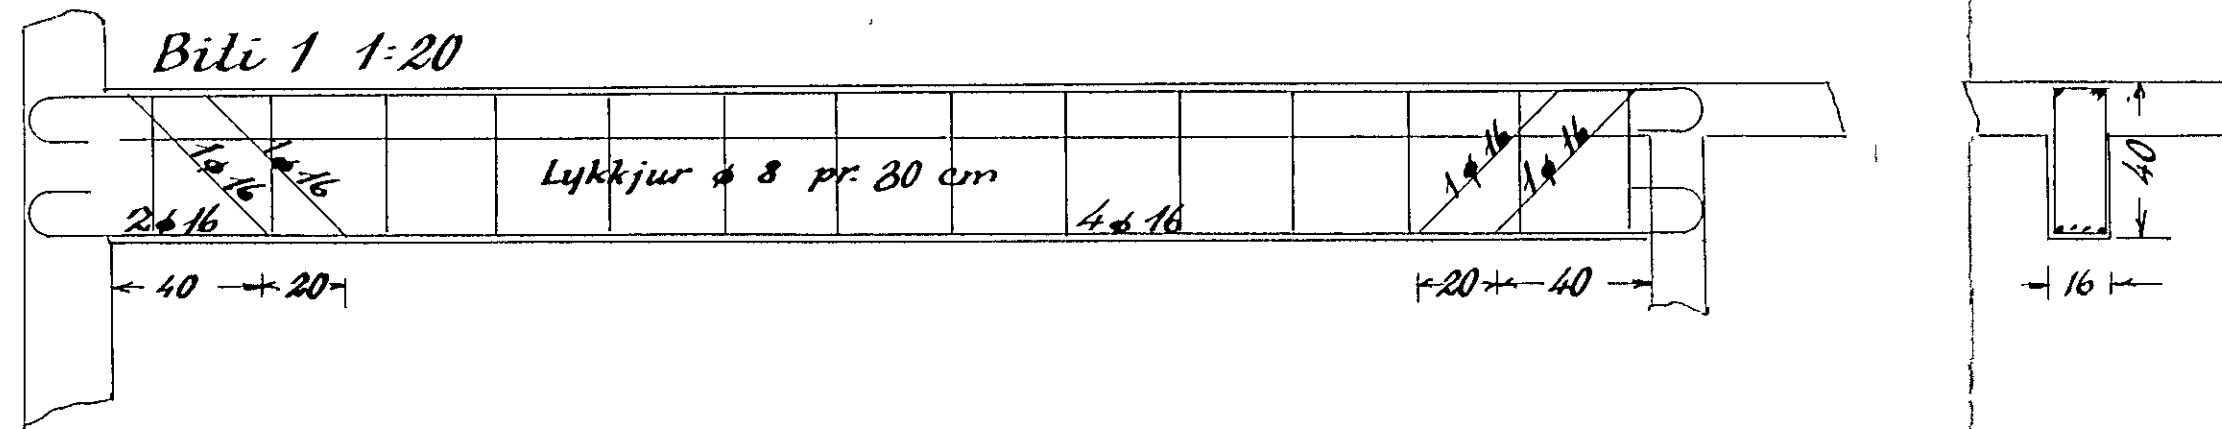

Blöndun steypu 1:2 3
Yfir dyr og glugga komi 2 # 10, nema annað sé tekið fram
Plötubykklir alstadar 12 cm

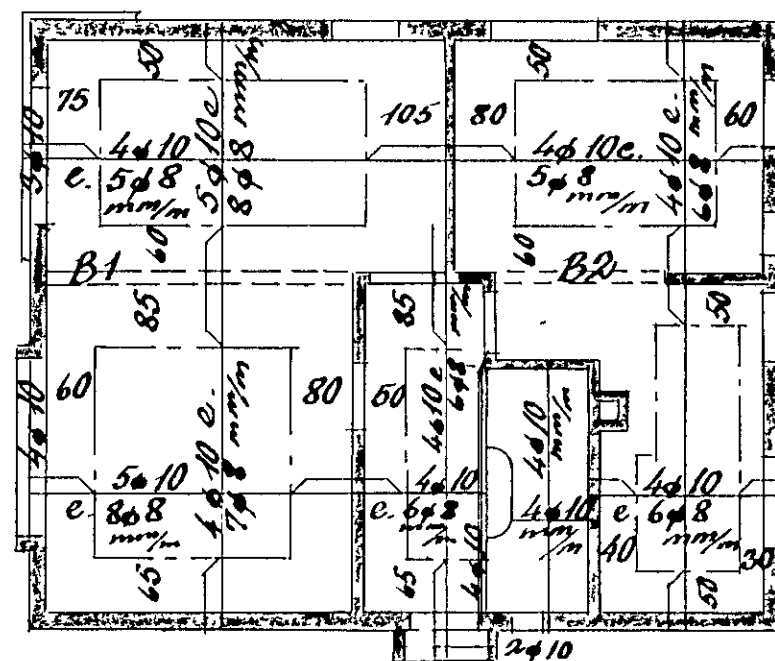

Loft yfir 1. hæð 1:100

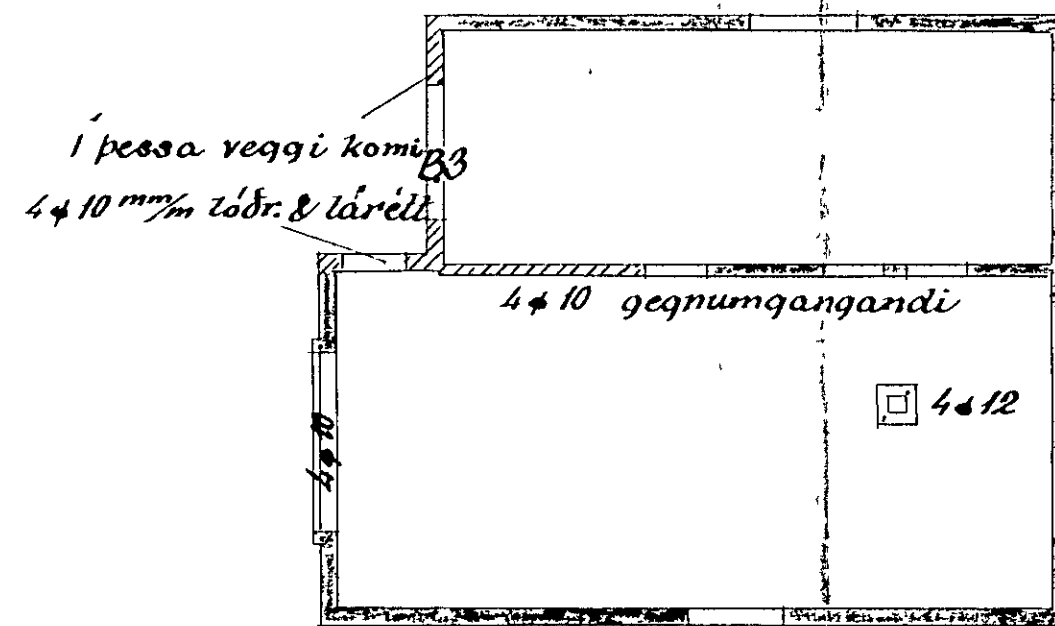

Veggir 2. hæðar 1:100

Hafnarf. í maí '57
Eg. J. Ólafsson