

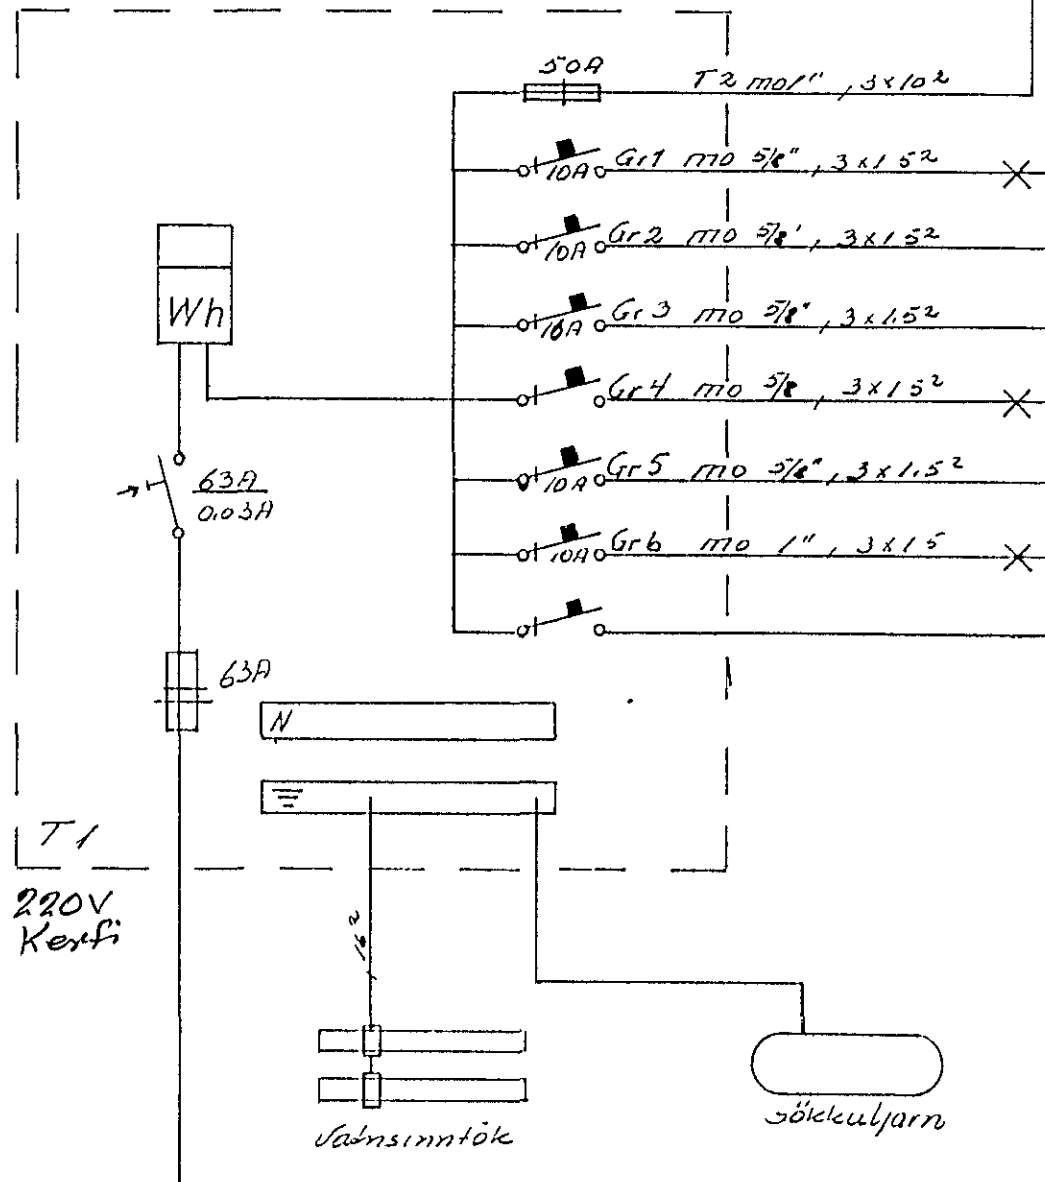


- ljós geymsla, þvottahús
- "- borðstofa, gangur
- "- eldhús
- "- andl útlýsing
- "- stofa
- "- hjónaherb og 2 Herð
- "- herb, bað
- "- fjölskylduherb
- Tengill þvottavél
- "- þurrkari
- "- uppþvottavél
- "- eldavél

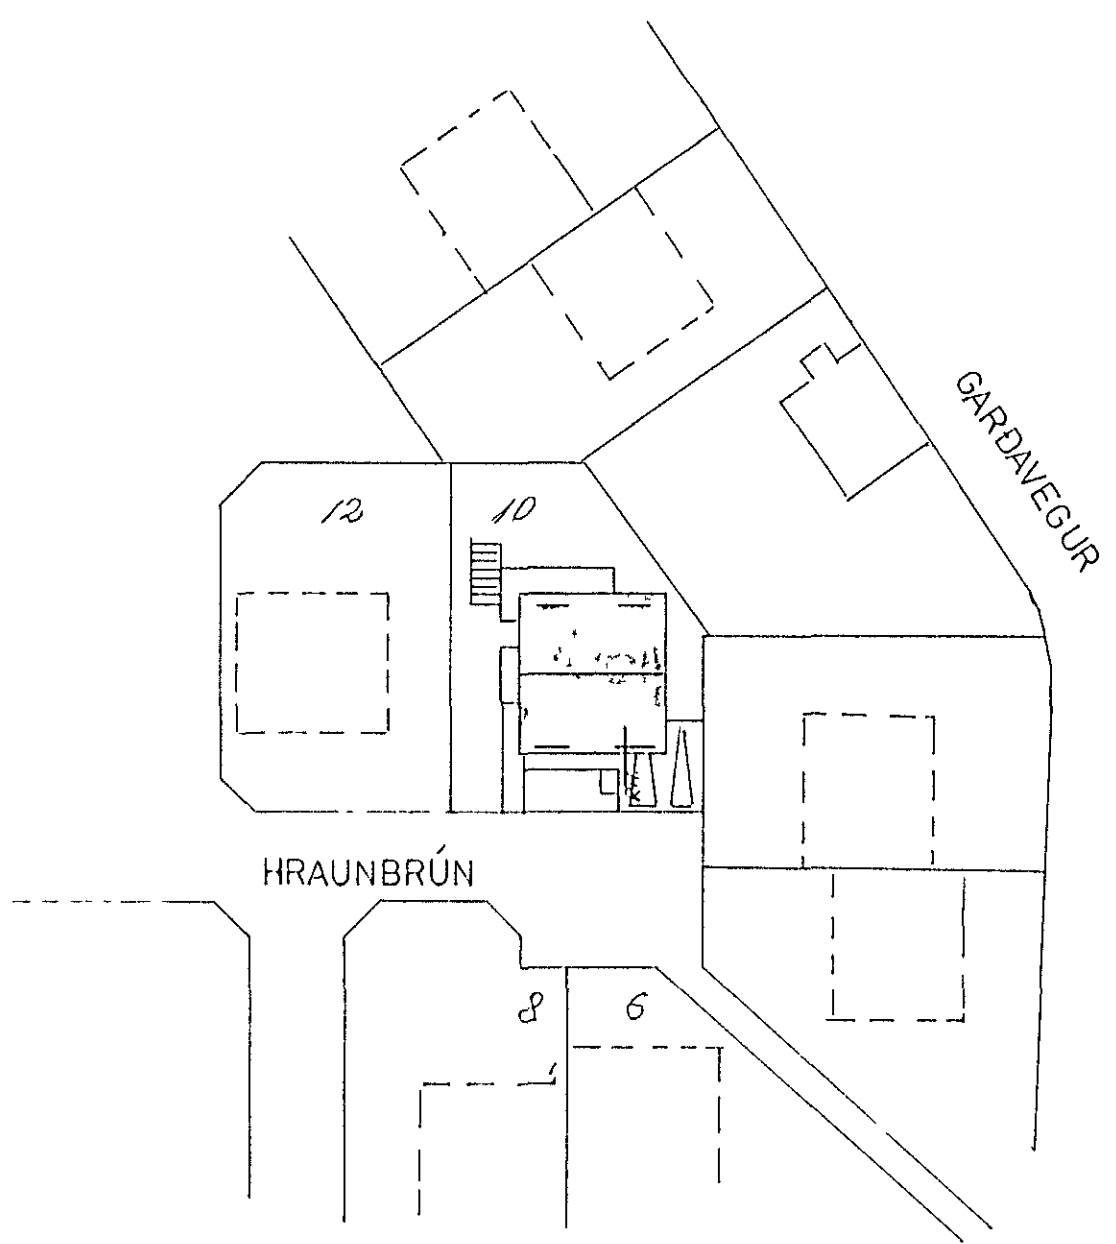

- ljós bilgeymslu
- Hurðaropnari
- Tengill bilgeymslu
- ljós vinnuherbergi
- Tengill vinnuherbergi
- Gróðurhús
- Vara

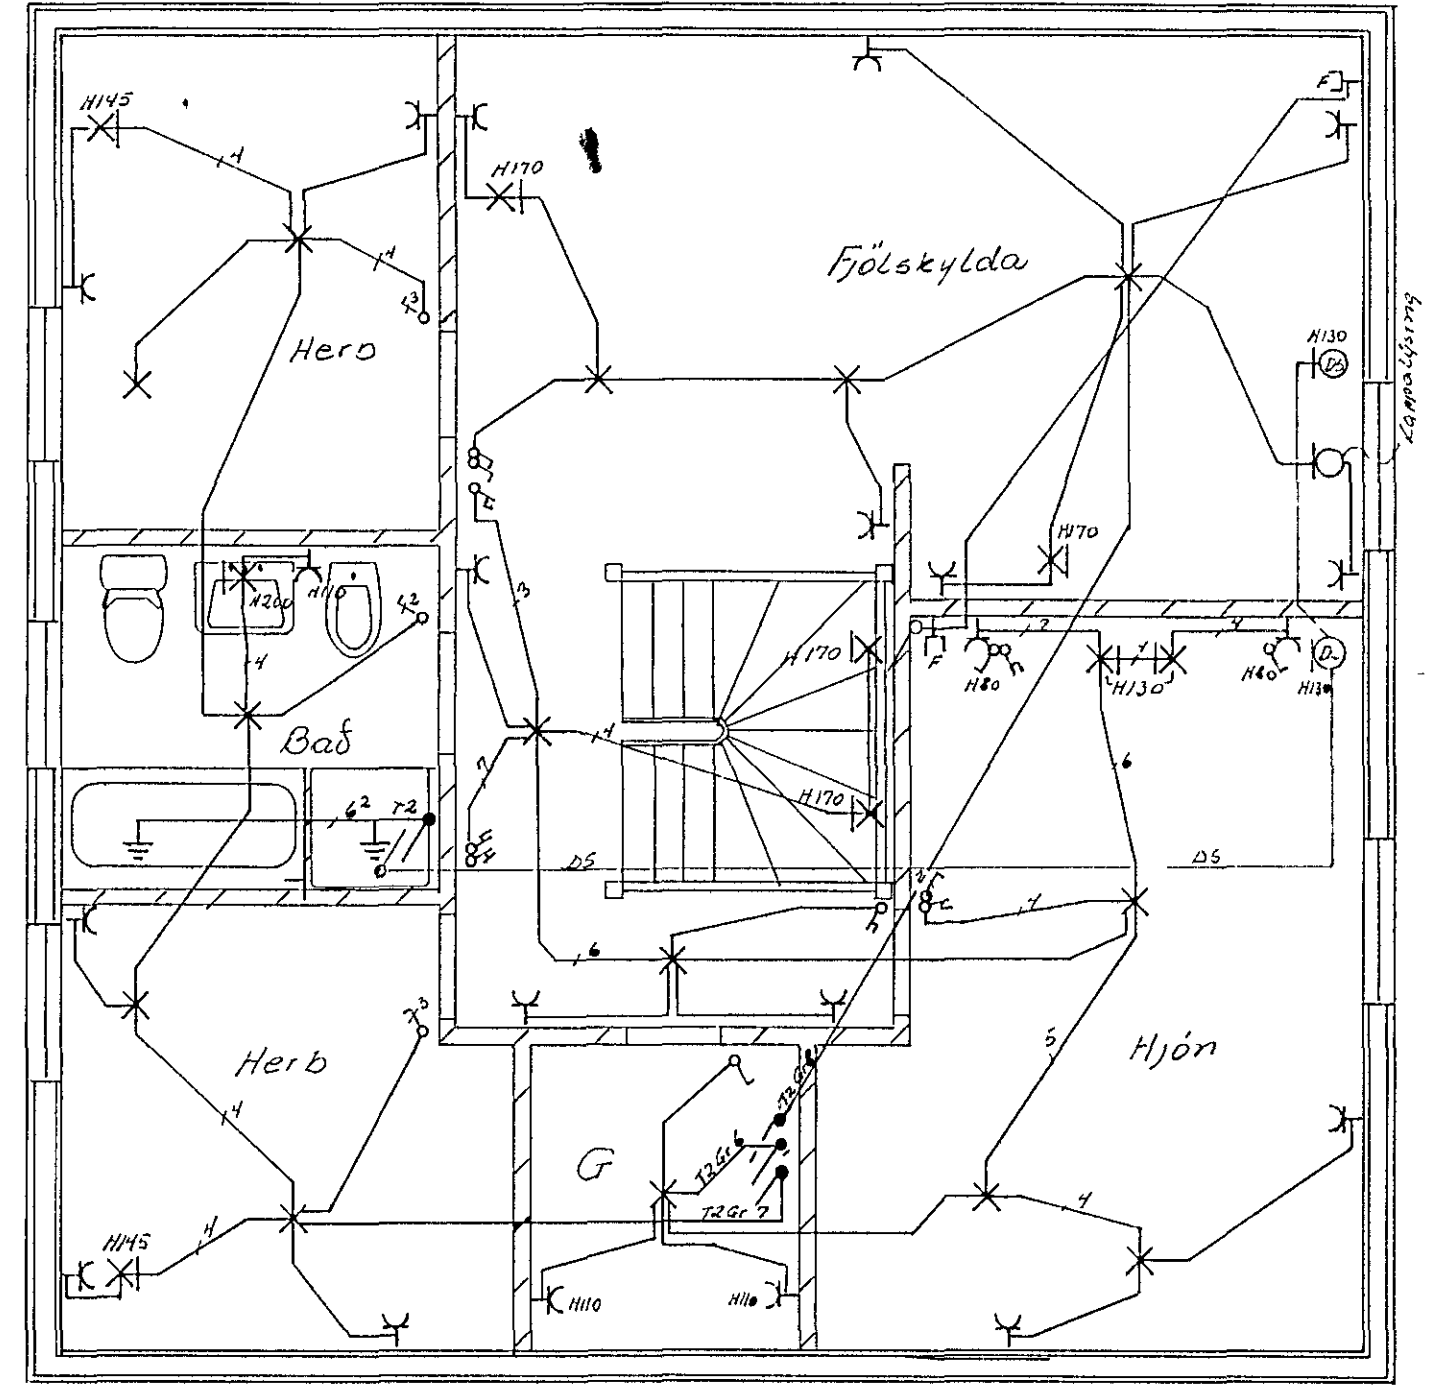

HRAUNBRÚN 10		
RAFLAGNATEIKNING	AFSTODU EINLÍNU	M 1 · 50
OG SNID MYNDIR	TEIKN NR 032	BL 2 AF 2
JON OG JENS S 54160	OG 52829	T 04 83 <i>JG</i>