

GRUNNMYND 1.50

SKÝRINGAR OG AÞHUGASEMDIR:

JÄRNASTÆRÐIR ERU UPPBEFNAR Í MM
HÆÐATÖLUR Í M, ÖNNUR ÖNEFND MÁL ERU CM

UNDIRSTÖÐUR ERU MIÐAÐAR VIÐ AÐ ÞÆR
HVÍLI Á SPRUNGINNÍ KLÖPP $\sigma_s \leq 0,6 N/MM^2$

BOTNPLATA ER 12 CM ÞYKK, JÄRNBEINT MED NETI,
K8C25* Í MIÐRI PLÖTU OG HVÍLI Á VEL
ÞJAPPAÐRI MALAR- EÐA GRÚSARFYLINGU


STEYPA ÖLL STEYPA SKAL VERA 5200 SKV ÍST 10

JÄRNBEINDING K MERKIR KAMBSTÁL K5 40
R " SLÉTT STÁL ST 37
C " FJARLÆGD MILLI JÄRNA MALT MIÐJU Í MIÐJU
* " AÐ SAMA FJARLÆGD SE Á MILLI
JÄRNA Í BÄÐAR ÁTTIR (MÖSKVAR SÉU KVAÐRATÍSKIR)

Í ALLAR VEGGJAUNDIRSTÖÐUR KOMI 2 K 12 LÁRÉTT EFST
OG NEDST SBR SNID
ÞAU SÉU HEIL UM HORN EÐA VÍXLLÖGD UM 50 CM
Í ALLAR VEGGJAUNDIRSTÖÐUR KOMI LÖÐRÉTT TENGIJÄRN
SEM NÁI 40 CM UPP Í VEGG SBR SNID (L=92 CM)

X" PAR SEM ÞANNIG ER MERKT Í VEGGENDUM OG MÓTI
JÄRNUM UPP MED DVRAOPUM Í KJALLARA, KOMI 2 K 12
LÖÐRÉTT SEM NÁI 50 CM UPP Í VEGG OG MIÐUR
Í UNDIRSTÖÐUR (L=112 CM)

SNID Í UNDIRSTÖÐUR SVÁ BL NR 2

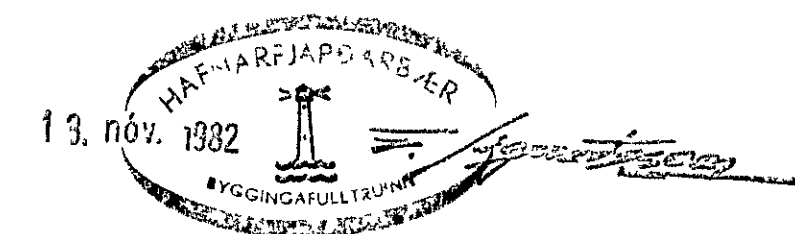

		HRAUNBRÚN 10	
		HAFNARFIRÐI	
		UNDIRSTÖÐUR	
		GRUNNMYND	
BR DAGS	BREYTING	REIKN KK	MELIKV 1 50
KRISTJÁN KNÚTSSON		TEIKN KK	DAGS OKT '32
TEKNIFRÆÐINGUR FTF Í		YFIRF XK	BL NR 1
ARNARHRAUNI 23, HAFNARFIRÐI		NR B22-01	AF
SÍMI 50902			
Kristján Knúttsson			