



SNID 1-1 1:20

SNID 2-2 1:20

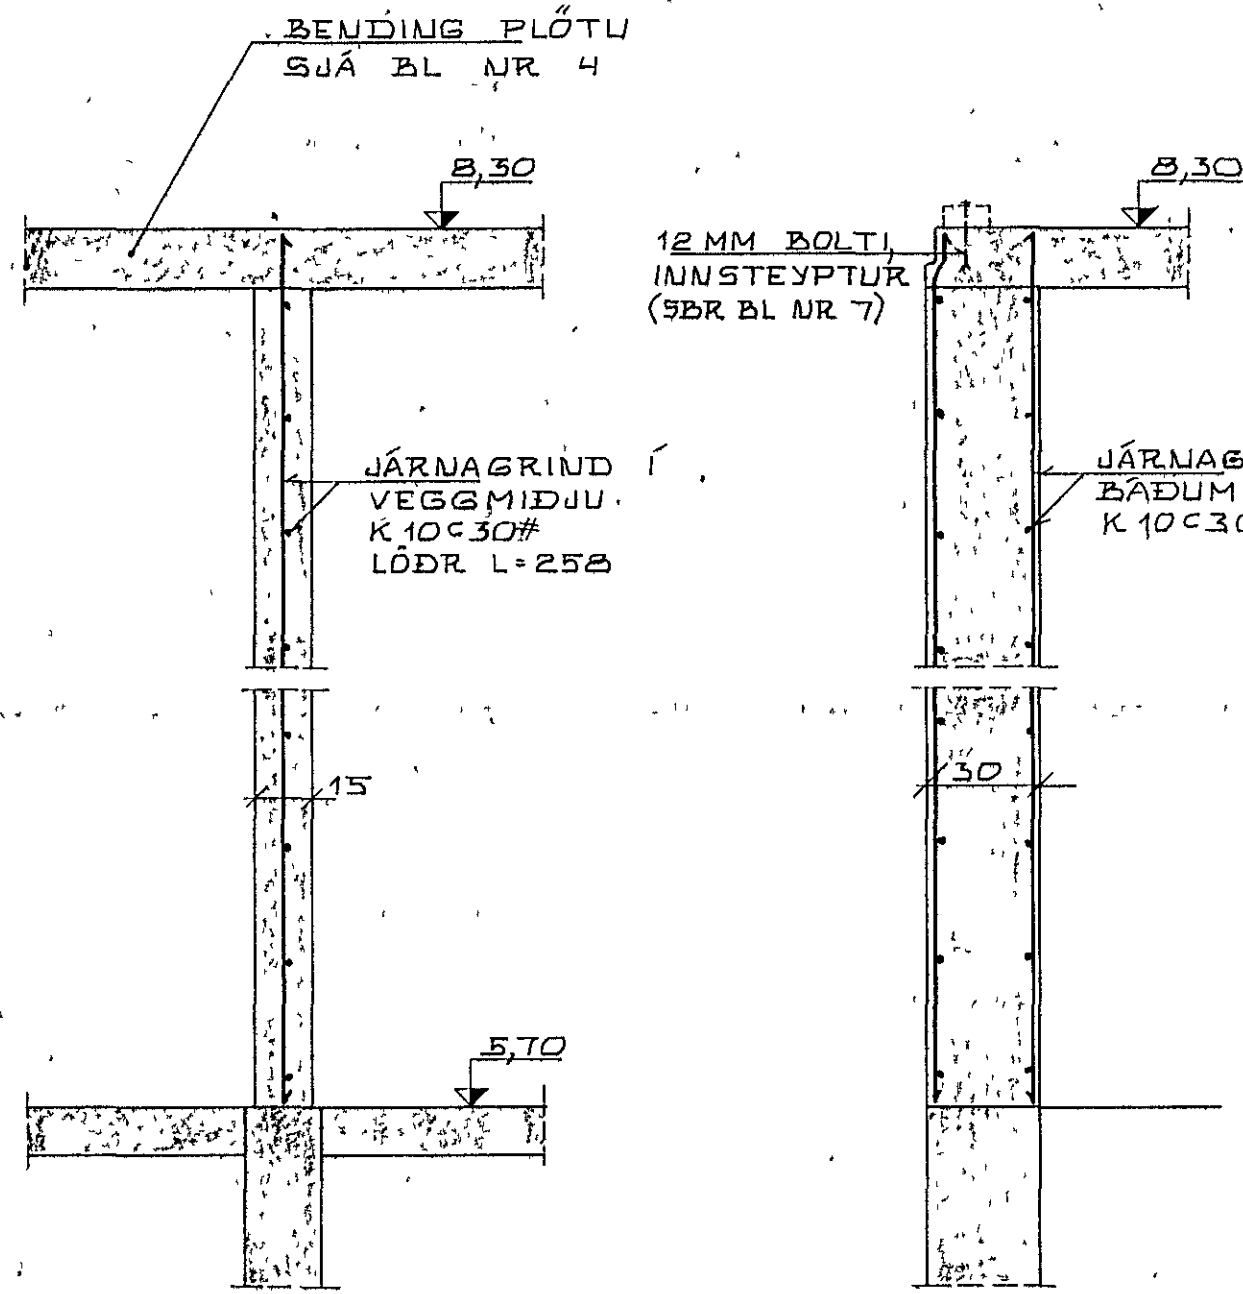


SNID 3-3 1:20


SNID 4-4 1:20

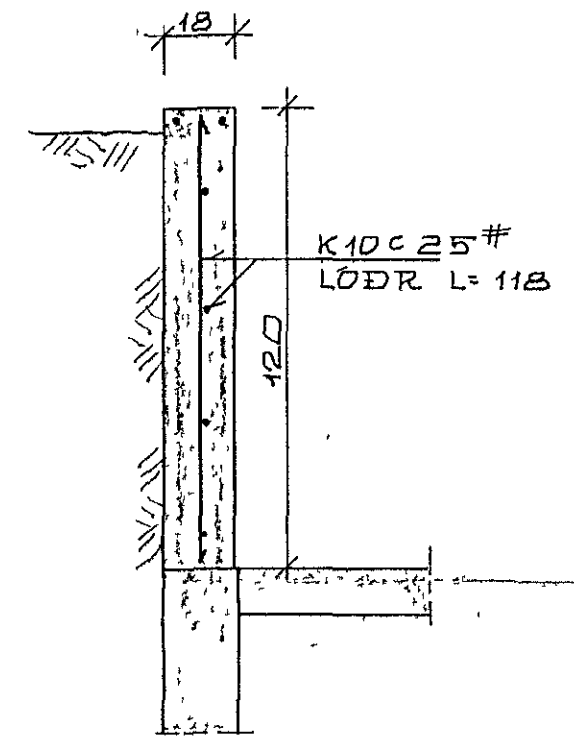


SNID 5-5 1:20

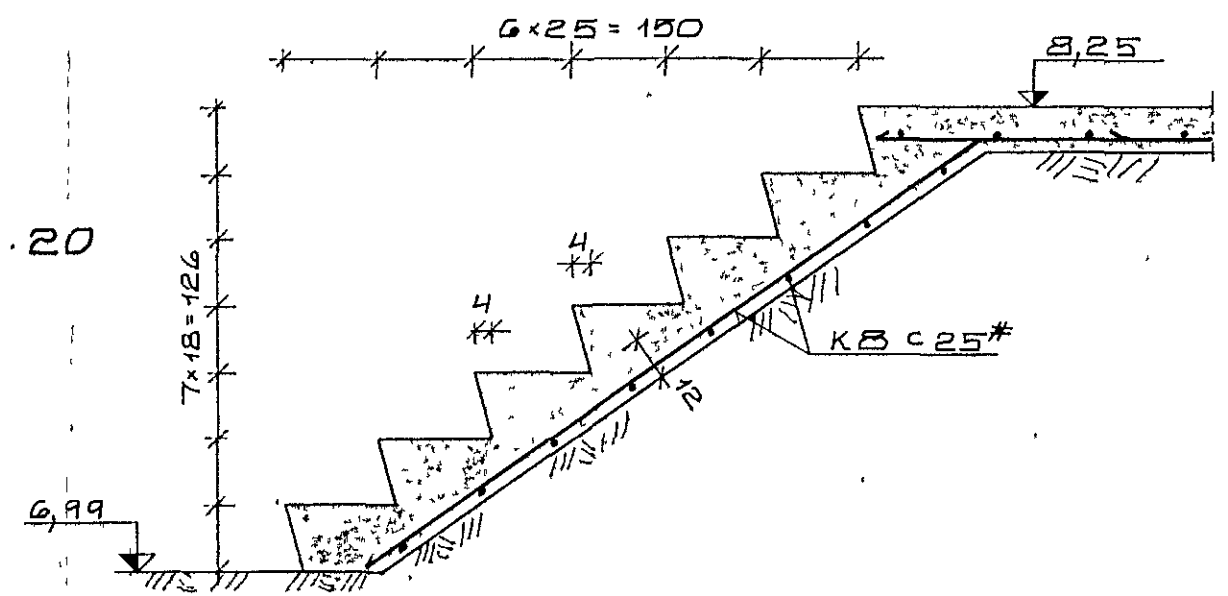


SNID 6-6 1:20

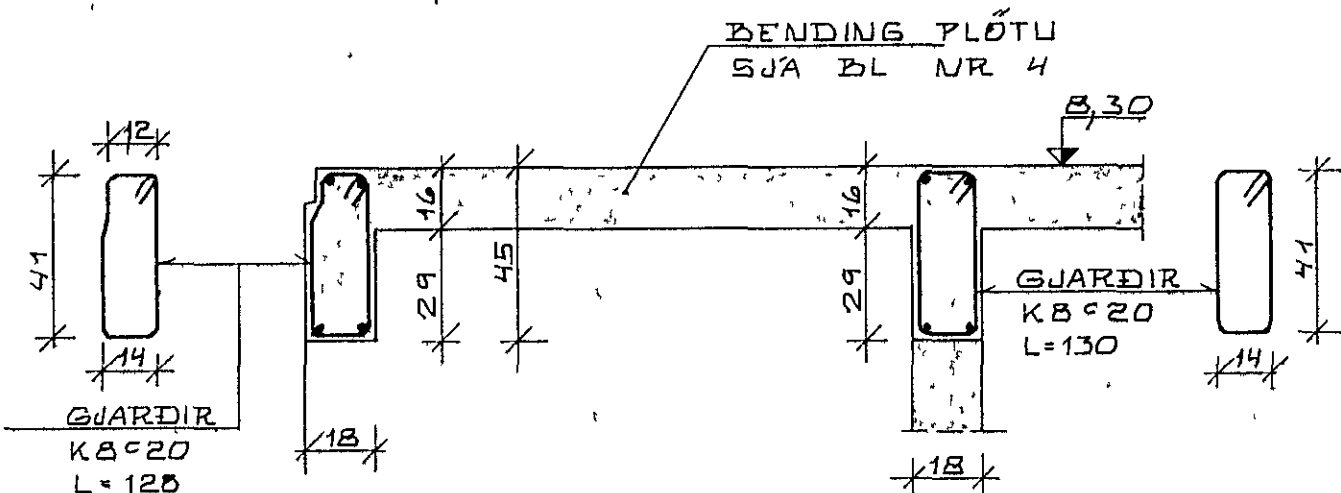

SNID 7-7 1:20

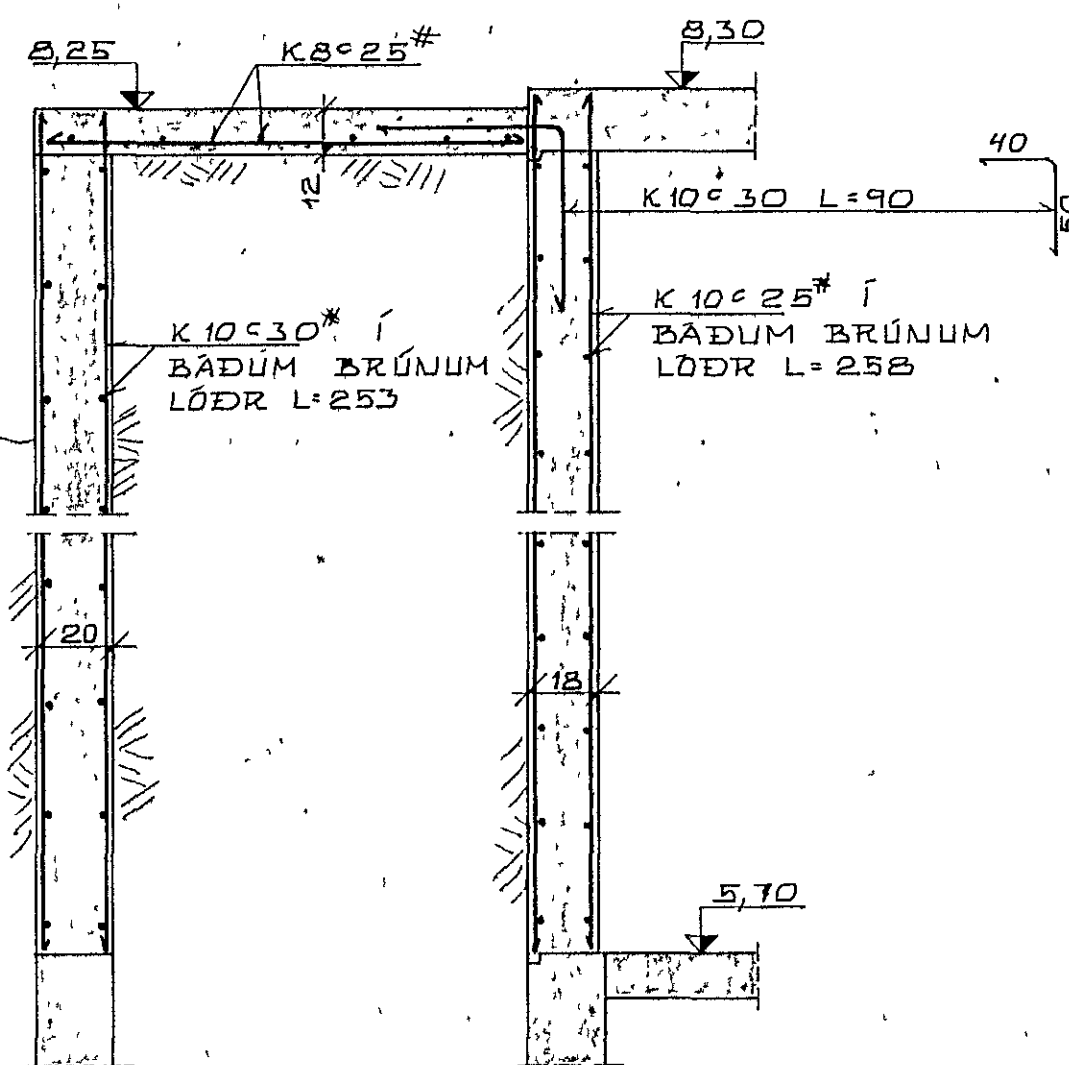

SNID 8-8 1:20

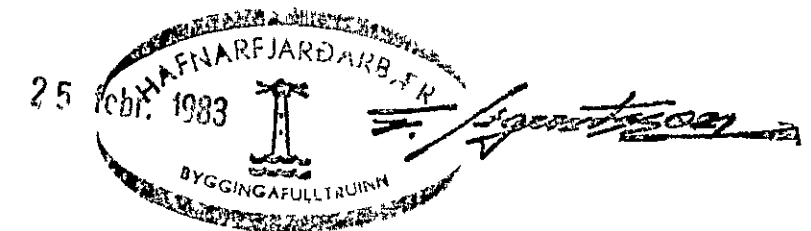

SKÝRINGAR SJÁ BL NR 1 OG 3
STAÐSETNING SNIDA SJÁ BL NR 3 OG 4

		HRAUNBRÚN 10	
		HAFNARFIRÐI	
		VEGGIR KJALLARA	
		SNID	
ÞRÍÐI DAGS	BREYTING	JÄRNBEINT STEYPA	
KRISTJÁN KNÚTSSON		REIKN K.K.	MÆLIKV 1:20
TEKNIFRÆÐINGUR FTFÍ		TEIKN K.K.	DAGS FEB 1983
ARNARHRAUNI 23, HAFNARFIRÐI		BL NR 5	
SÍMI 50902		YFIRF. 1/4	NR B22-06 AF 11
<i>Kristján Knútsson</i>			