Hraunbrún 2 Hafnarfirði

Skýringar:

Bendistál auðkennt með K er kambstál Ks 40 en stál auðkennt með ϕ er slétt stál nr 37. Veggir bendist # með K10%25. Lóðréttar stengur L=320 beygist inn með efri brún plotu þar sem enginn veggur er fyrir ofan. Láréttar stengur séu heilar um horn eða tengdar fyrir horn með vinkilbeygðum stöngum K10%25 50/50 L=100.

Að auki komi 2K12 uppmeð og undir glugga og hurðaop en yfir op komi 3K12 nema annað sé tekið fram. Láréttar stengur nái 60 cm útfyrir op eða samfellt um fleiri op, en lóðréttar stengur nái frá gólfplotu og 50cm uppfyrir e. brún loftplotu (L=320).

Í plotum beygist onnur hver bendistong upp í efri brún í þeirri fjarlægð frá steyptum undirstoðuvegg sem merkt er á grunnmynd.

Bil milli bendistanga eru gefin upp í cm milli beinna stanga innbyrðis og uppbeygðra stanga innbyrðis mælt milli stangamiðja.

Steypa sé S 250 skv íst 10

Sementsmagn ≥ 300 kg/m^3

v/s hlutfall 0,55

Loftinnihald 5-6 %

Alla steypu skal titra við lagningu.

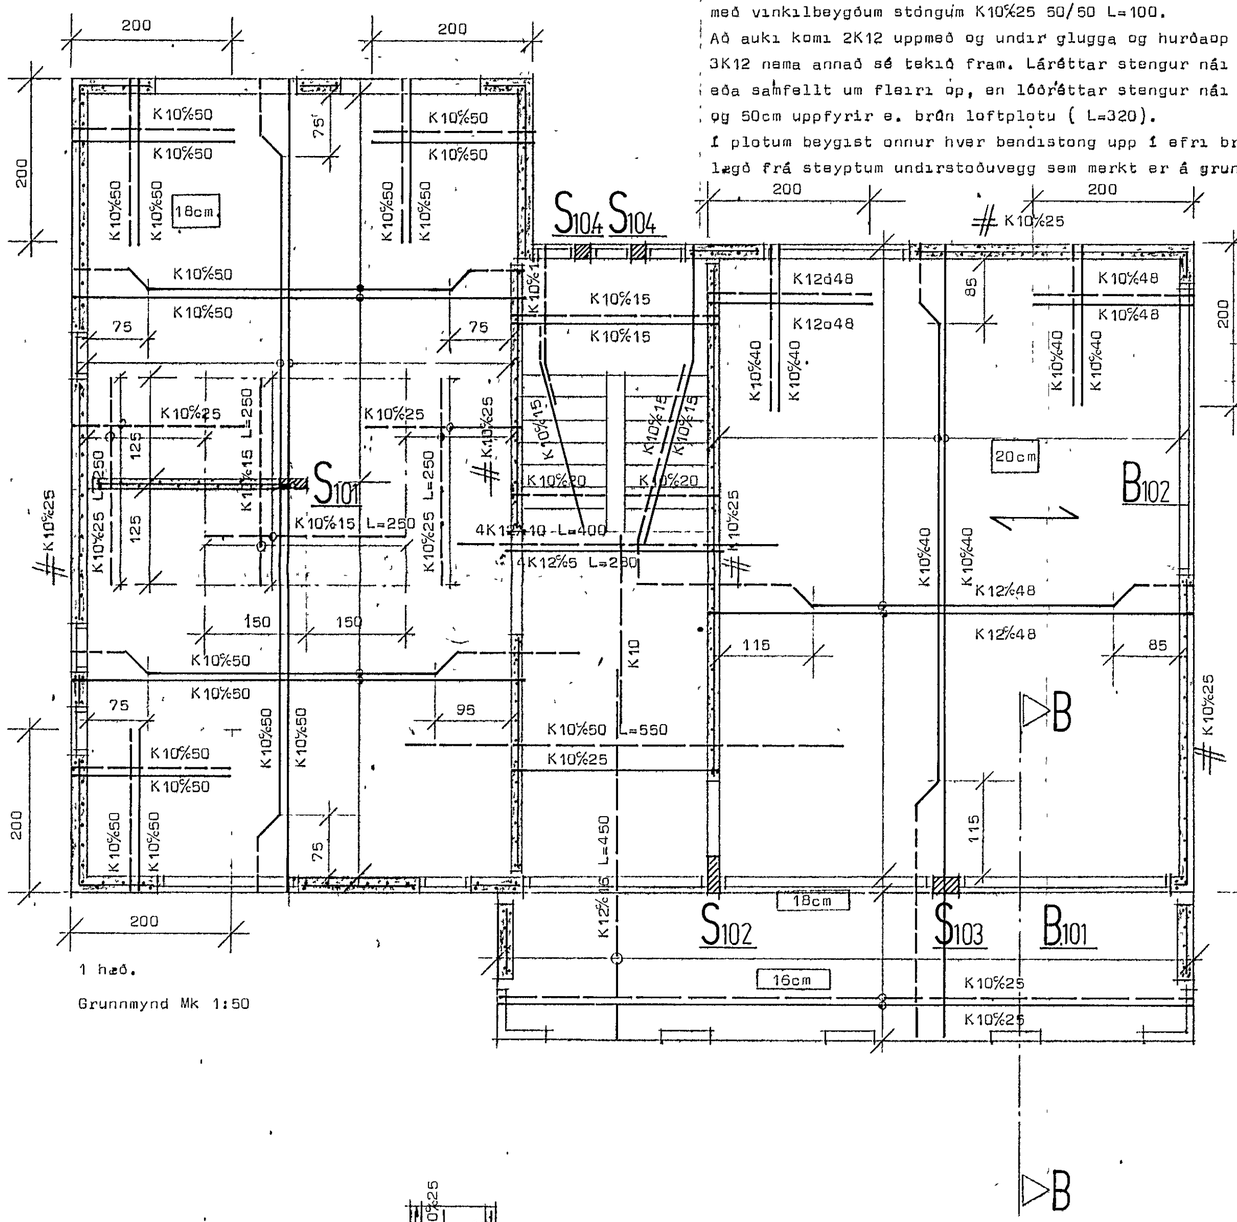

1 hæð.

Grunnmynd Mk 1:50

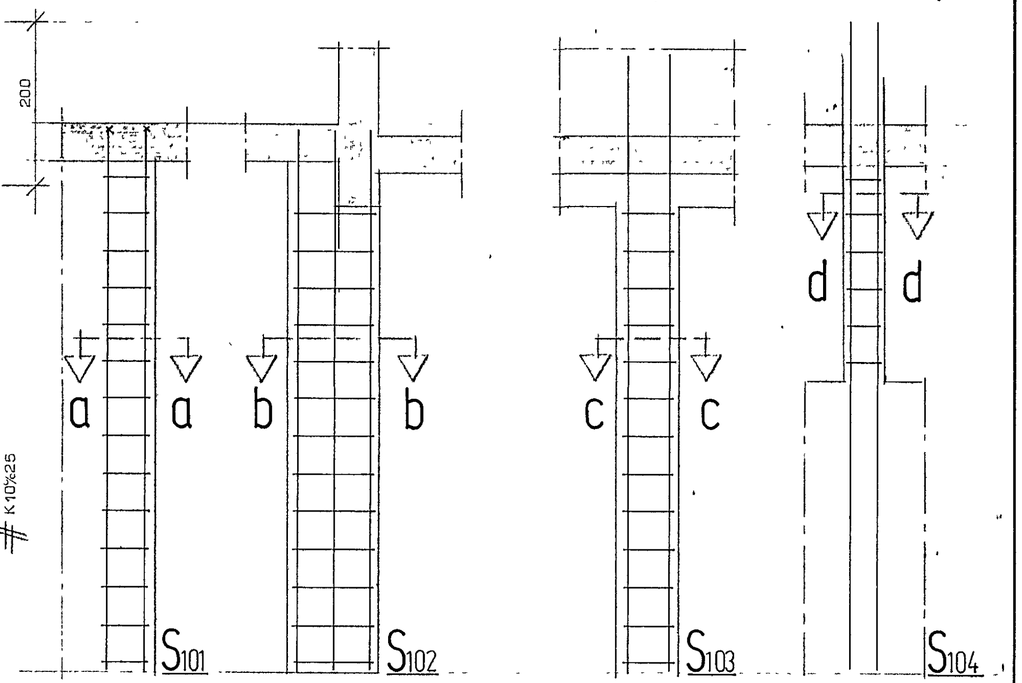

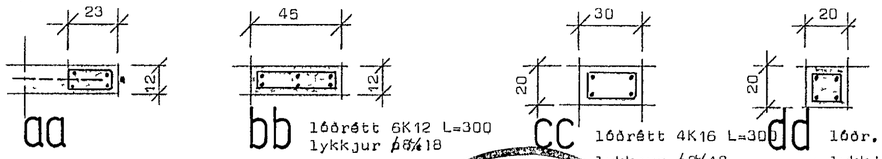

aa

lóðrétt 4K12 L=300
lykkjur ϕ8%18
útm. 8x20 Lk=65cm.

bb

lóðrétt 6K12 L=300
lykkjur ϕ8%18
útm. 8x39 Lk=105

cc

lóðrétt 4K16 L=300
lykkjur ϕ8%18
útm. 14x24 Lk=85cm

dd

lóðr. 4K12 L=300
lykkjur ϕ8%18
útm. 14x14
Lk=65

HAFNARFJARÐARBÆR BYGGINGAFULLTRÚI

STAÐALHÚS S/F

TEIKNISTOFA SÍÐUMÚLA 31 SÍMI 83141

VERKEFNI	DAGS. 1987	VERK NR
Járnbent steypa 1 hæð.	MKV. 1:50 1:20	87-20
	BR.	
Hraunbrún 2 Hafnarfirði	BLAÐ NR 2,02,1	

SIGURÐUR GUÐMUNDSSON SIGURÐUR P. KRISTJÁNSSON ETSÍ