




Hraunbrún 2 Hafnarfirði

Skýringar:

Bendistál auðkennt með K er kambstál Ks 40.
 Bending í veggjum # K10%25 að auki komi
 2K12 undir glugga en yfir op sé bending eins
 og sýnt er á sniði A--A.
 Steypa sé S 260 skv íst 10 sigmál 6-8 cm.
 Minnsta sementsmagn í steypu 300 kp/m³
 v/s-hlutfall 0,55
 Loftinnihald 5-6%

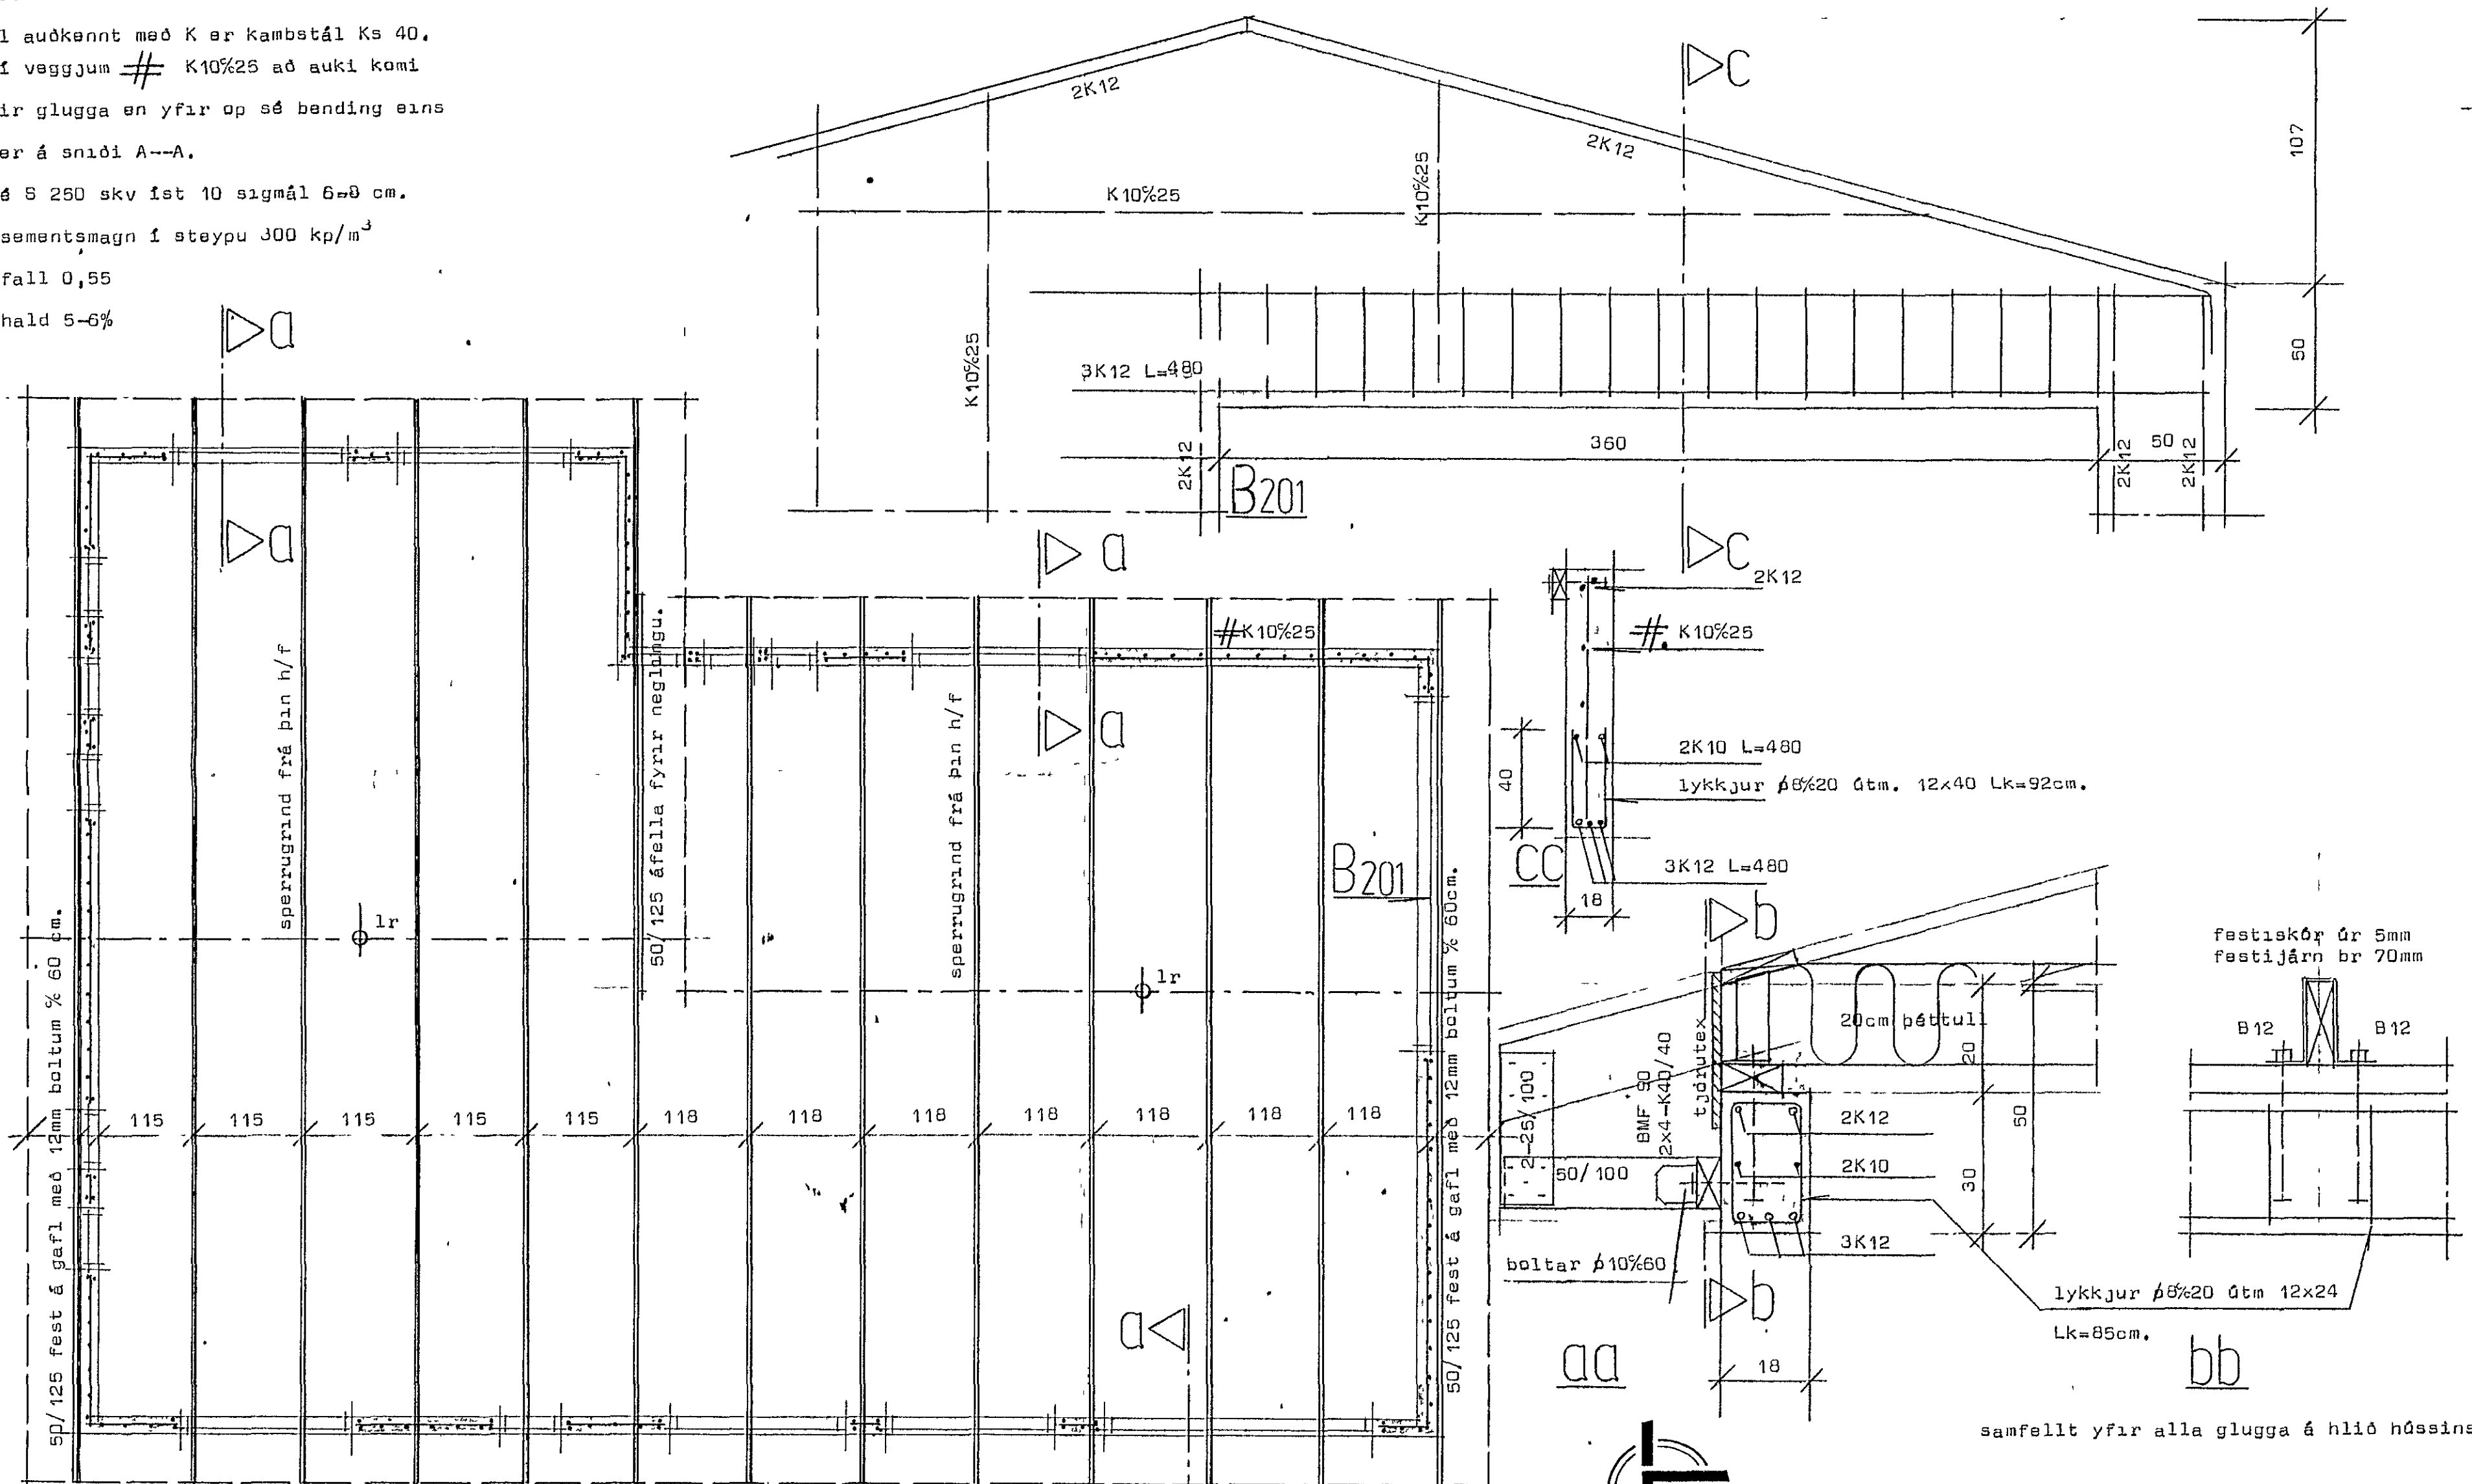

Pakviðir grunnmynd MK 1:50

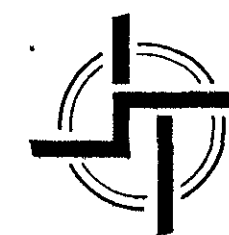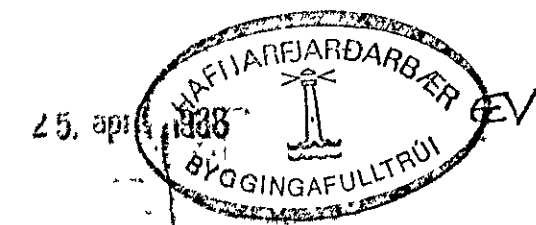

STAÐALHÚS S
 TEIKNISTOFA SÍÐUMÚLA 31 SÍMI 83141

VERKEFNI Járnhent steypa og pakviðir	DAGS apríl 1988	VERK NR
	MKV. 1:50 1:20 1:10	
	BR.	87-20
Hraunbrún 2 Hafnarfirði	BLAD NR 2,04.1.	

Handwritten signatures and names at the bottom of the page.