





Hús við önefnda götu nr. 3 Þórólfsgrátt

Fig. Guumbjörn Jónsson og Garðar Eymundsson

Járnhent steypa

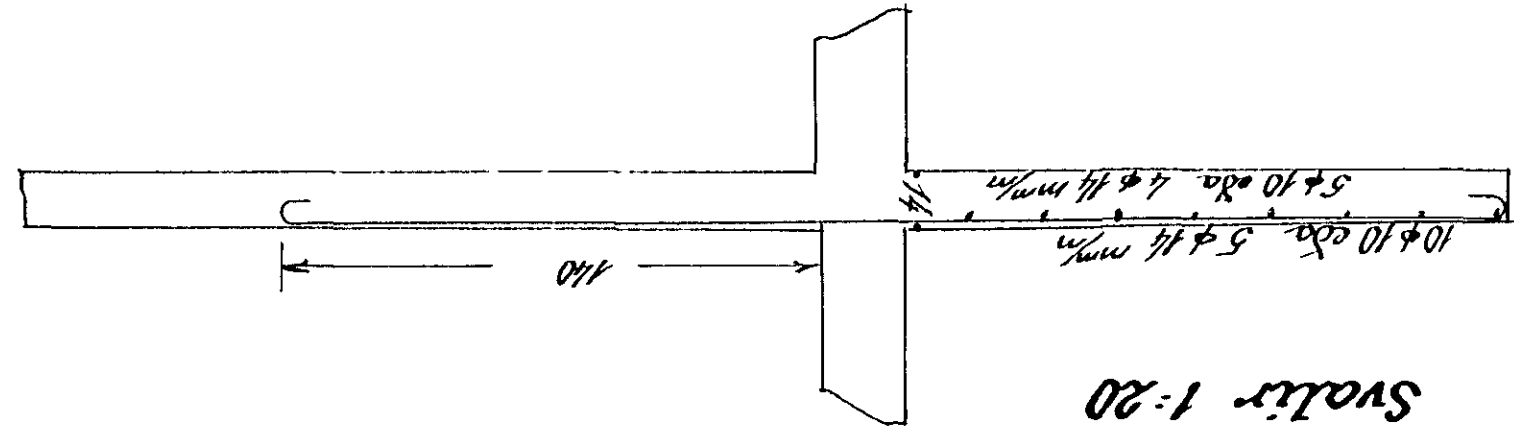

Blöndun steypu 1:3-3
 Yfir dýr og glugga komi 2 x 10, nema annars eð gæti
 Þrúþykktir 18 cm, nema í svölum 14 cm

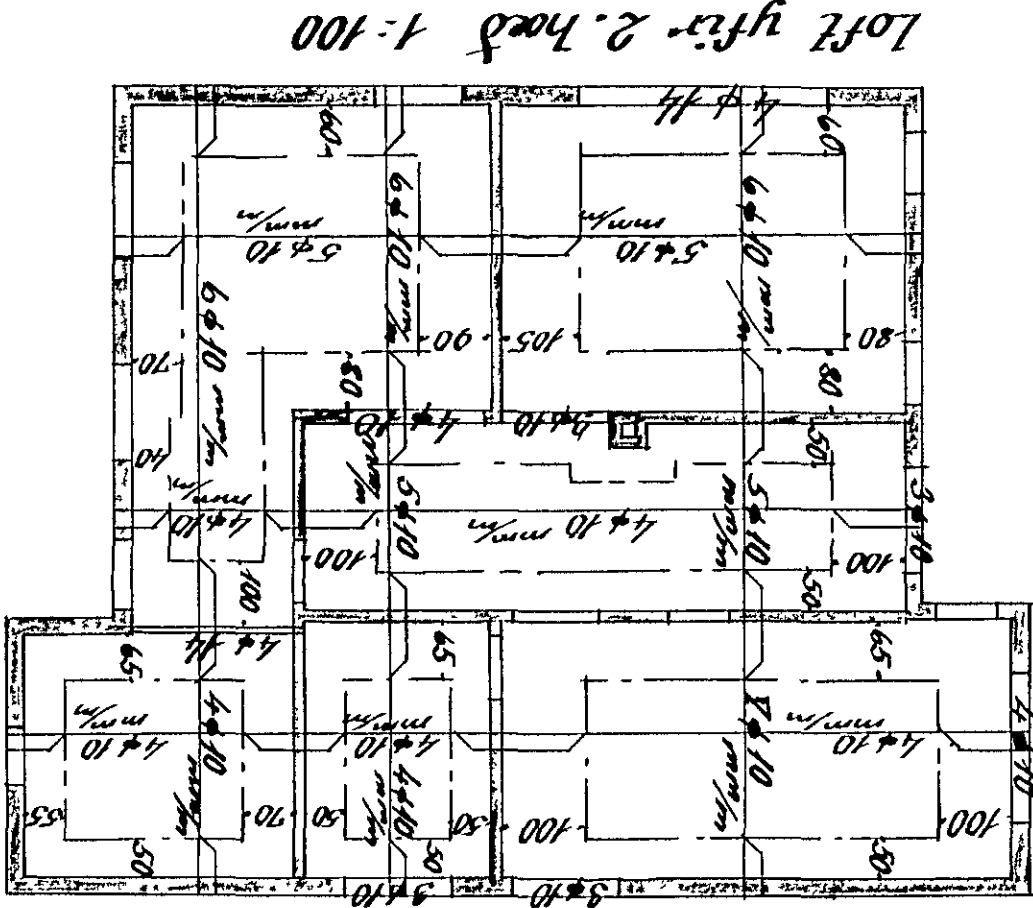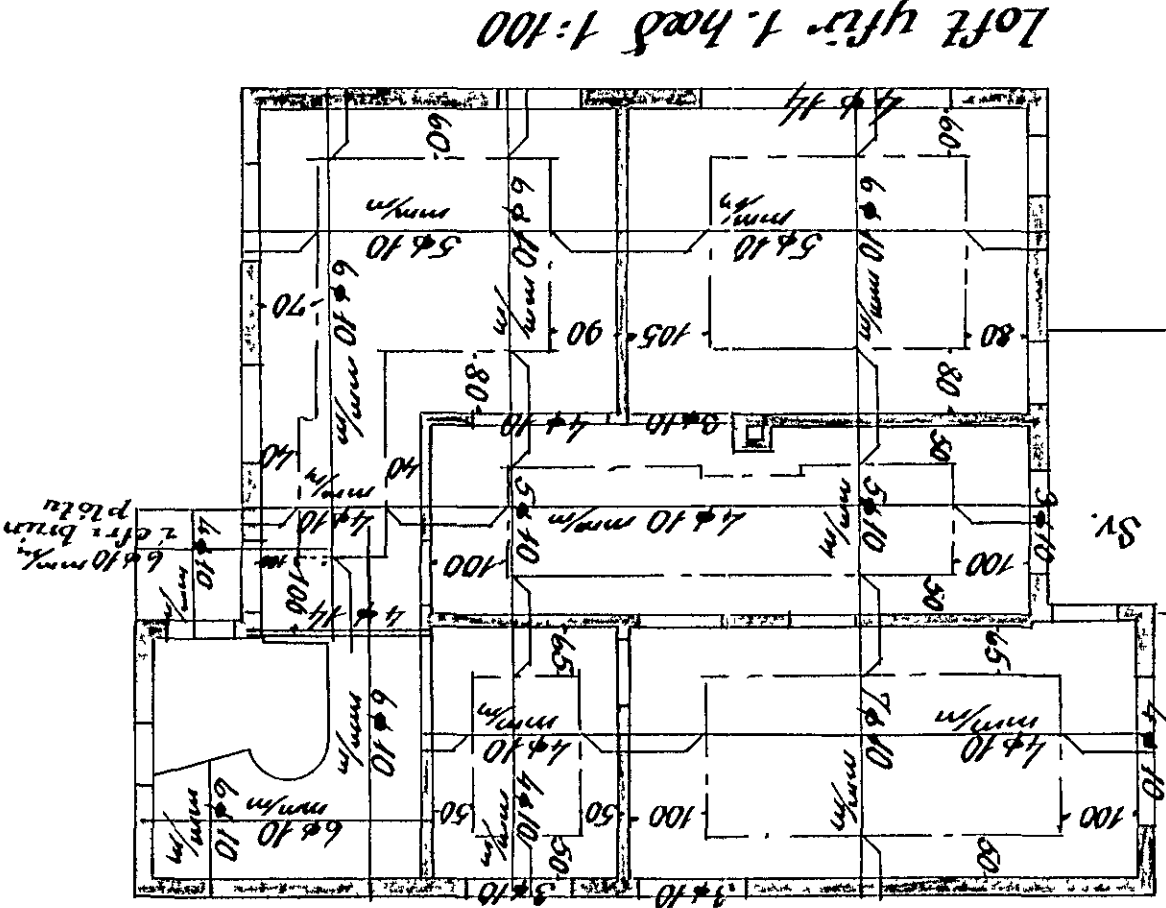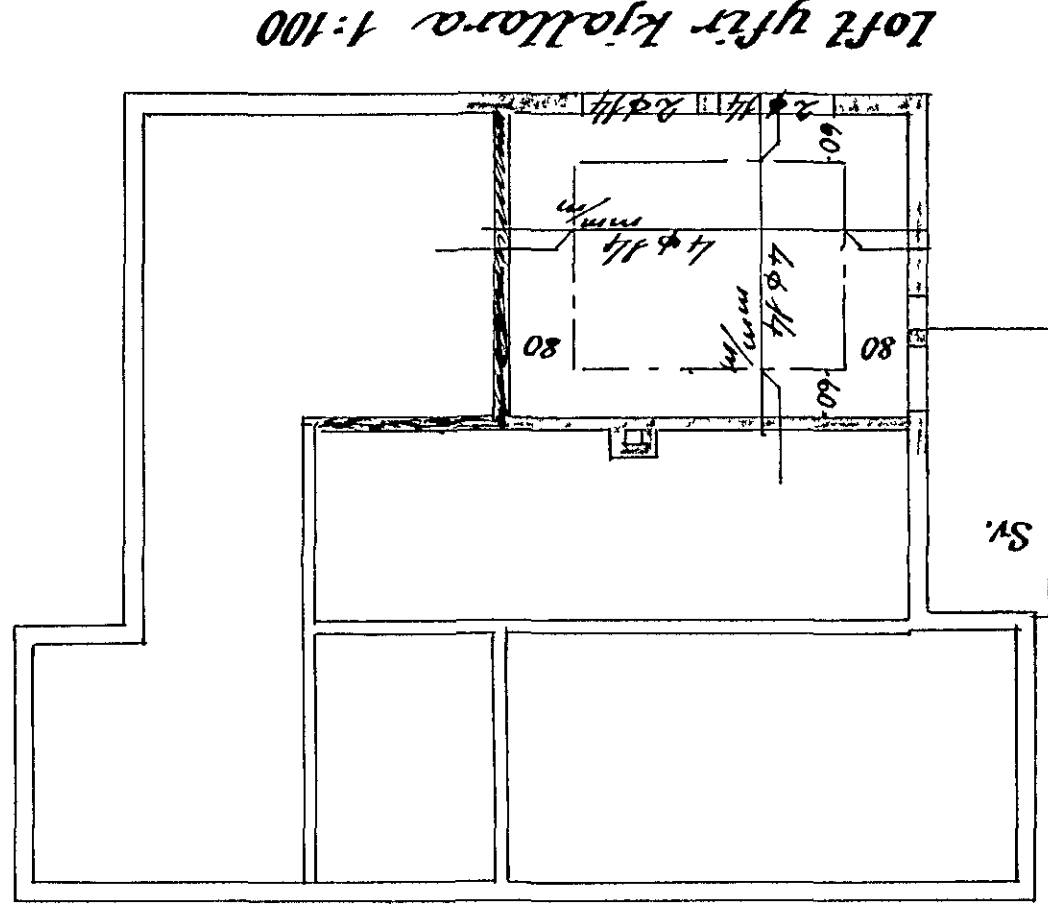

Hafnarf. 2. okt. 1959
 Sig. T. Kjartan