


SKÝRINGAR:

STEYPUGÆDI 8-200 SAMKV. FÖL. STABLI Í UNDIRSTÓÐUR OG GÓLFPLÖTU, SEM STEYPIST MÍNNEST 12 CM ÞYKK.
 STEYPUSTYRKARSTÁL KS 40 MERKT -K.
 UNDIR GÓLFPLÖTU SKAL FYLJA MÈÐ GRÛS, SEM ÞJAPPAST Í 40 CM LÖGUM MÈÐ VIBRAÞJOPPUM OG VOKVAST HÆFLIÐGA.
 GÓLFPLÖTU SKAL EINAÐRA MÈÐ 3" PLASTEINAÐRUM OG MÆI HUN 50 CM NIÐUR Á ÚTVEGGI.
 UNDIRSTÓÐUR STANDA Í HRAUNFYLLINGU SEM ÞJAPPAST Í LÖGUM MÈÐ VIBRAVALETARA OG ÞJÓÐURUM. HÆÐI UNDIRSTÓÐA SKAL VÍÐ 900 E.
 FYLLINGIN SKAL MÆ JAFN LANGT.
 HÆÐ HENLAR LR.

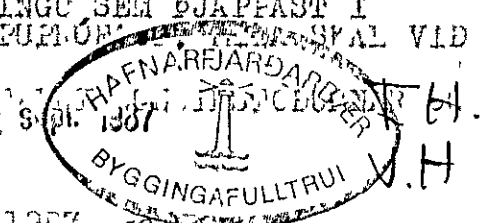

1987

| | | |
|-----------------------------|---------------|------------------------|
| HERMANN ISEBARN | | MTFI |
| HRAUNBRÚN NR.4, HAFNARFIRÐI | | |
| MÁL | 1:20 | SNID Í UNDIRSTÓÐUR |
| DAGS. | AGÚST 1987 | |
| BLAD | 2 | <i>Hermann Isebarn</i> |