



SP 860 1:20

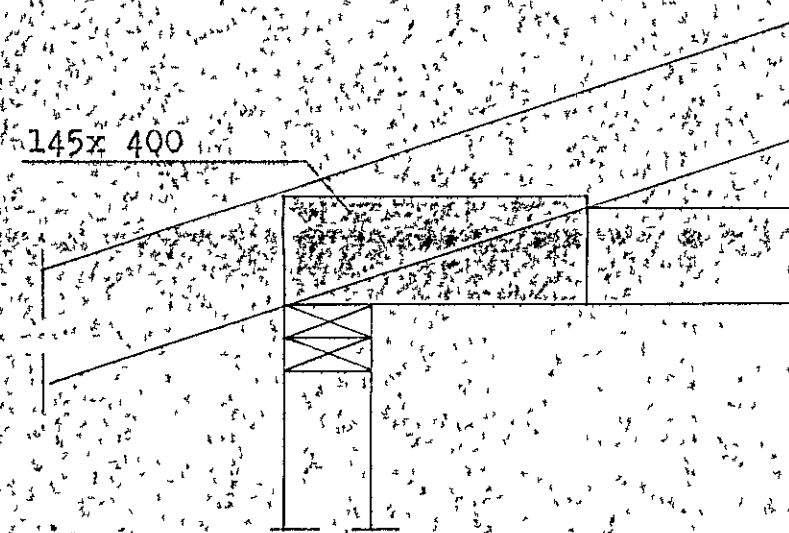


A 1:10




D 1:10

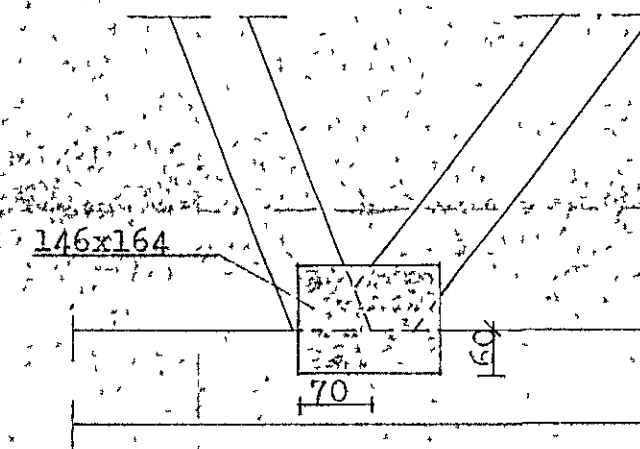


F 1:10

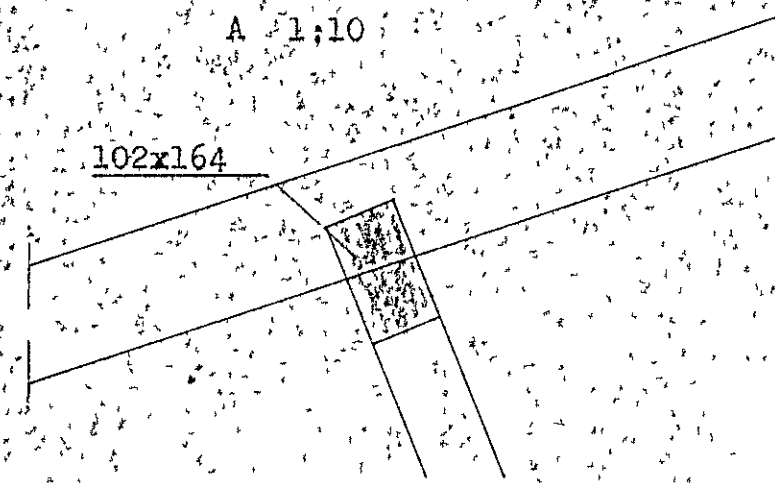


B 1:10

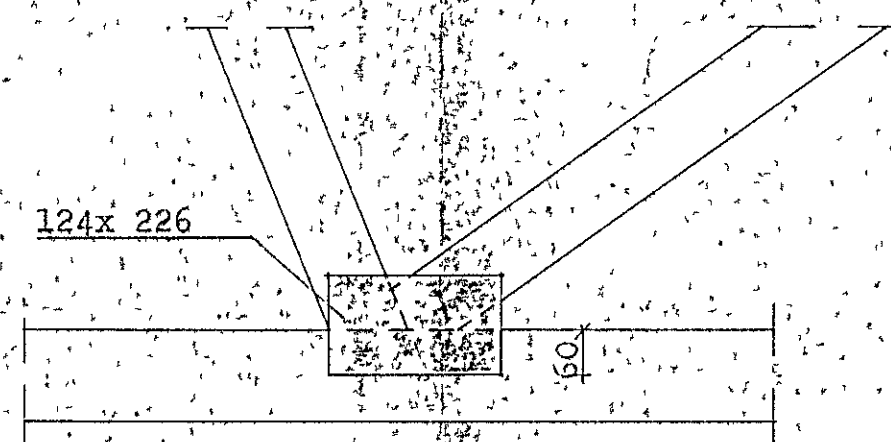

E 1:10

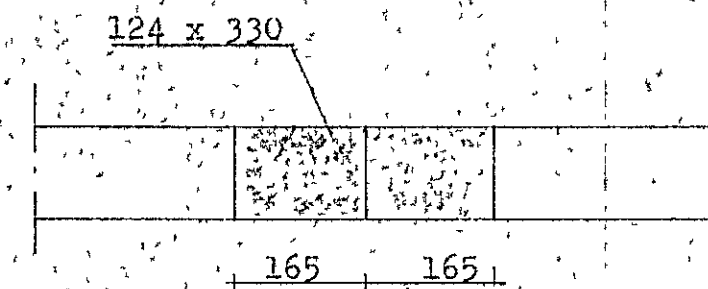

G 1:10

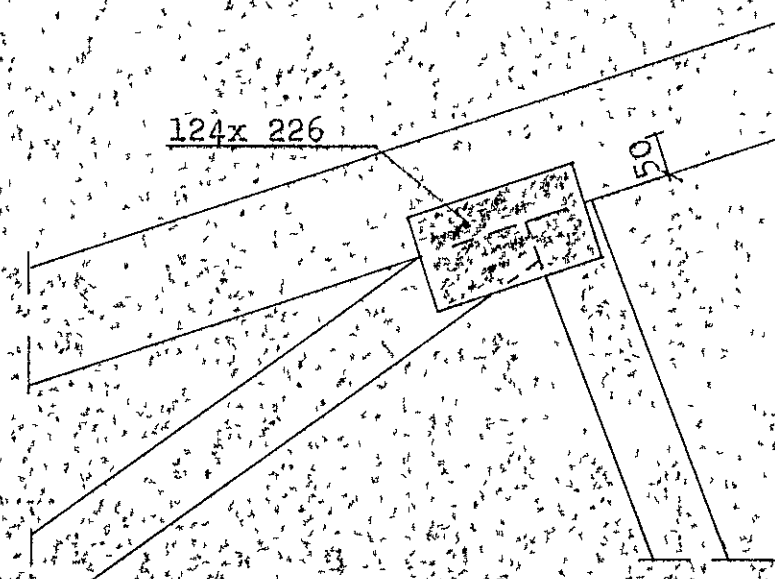

C 1:10

SKIRINGAR:

HLAÐ: EIGINDYNGD 0,5 KN/m<sup>2</sup>,  
 SNJÓHLAÐ 1,5 "  
 VINDHLAÐ -1,5 "

TEMBURGÆÐI: T-24 SAMKVÆMT NS 3470 Eða SAMBARILEGGT.

LASKAR: HAGLAFLÖTUR FRÁ AB TRÁFORBAND.

STÆRD LASKA Í MIÐSEM B x L

PÝKKT LASKA 1,5 MM

LENGD Á GÖDDUM 14,6 MM

ÖLL MÁL Í MILLIMETURM

S G EINIÐGAHÚS SELFOSSI

HERMANN ISEBARN, MPT

HRAUNBRÚN NR. 4

MÁL 1:10  
 -1:20 KRAFTSPERRA SP 860 18°

DAGS. FEB. 1985

BLAÐ B-4

