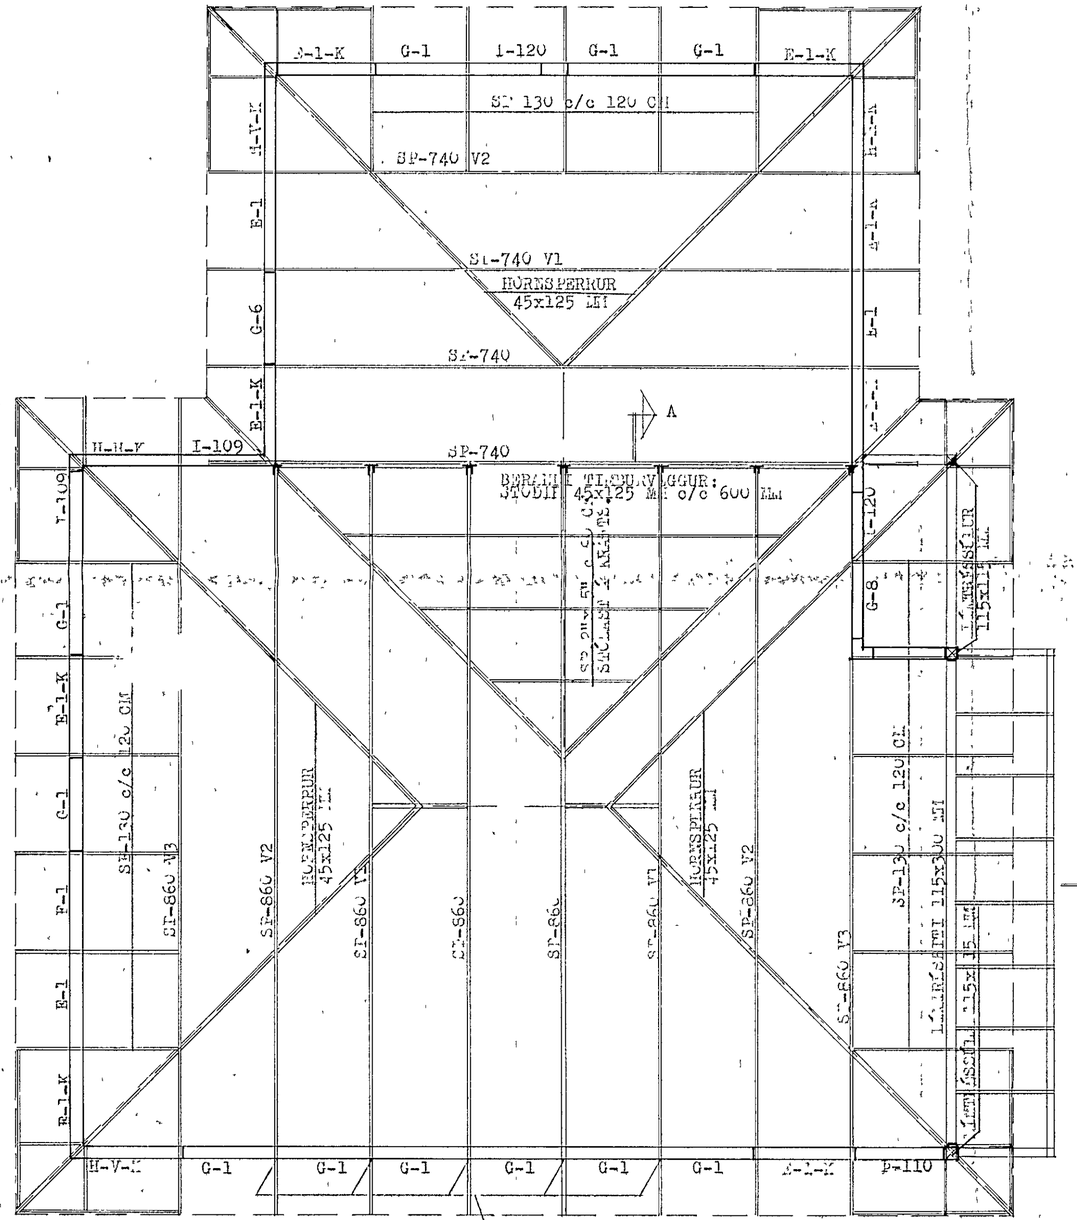

SAMSKEYTI Á EININGUM MILLI GLUGGA
NEGLAST SAMAN MEÐ 1.STK. GATAPLÓTU
VIÐ MIÐJAN GLUGGA BMF-2x80x120 MM
2x4 STK.40/50 KAMBSAUMUR

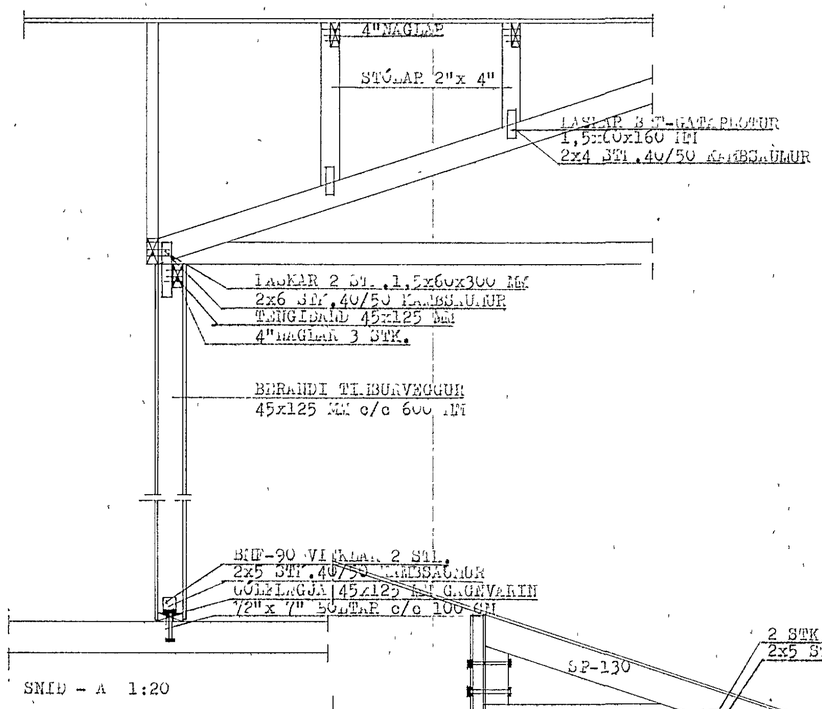

15 JAN. 1988
HAFNARFJARÐARBÆR
BYGGINGAFULLTRÚI

SKÝRINGAR:
KVERKSPERRUR SKAL FESTA VIÐ GRINDARSTAFI MEÐ GIRÐI,
SEM BEYGJIST YFIR SPERRU OG NEGLIST MEÐ 3 STK.40/50
KAMBSAUMI Í HVORN ENDA.
KVERKSPERRUR SKAL SRÍLA MILLI KRAFTSPERRA OG STIRKNEGLA
MEÐ MINNST 3 STK. 28/75 NÖGLUM Í HVORN ENDA.
ÞAK KLÆÐIST MEÐ 1"x 6" BORÐUM ER NEGLAST MEÐ 3 STK.
3" NÖGLUM Í HVERJA SPERRU. Í MITT BIL MILLI SPERRA
KOMI 25x150 MM BORÐ Á FLÁTINN, SEM NEGLIST Í
ÞAKKENDNINGU JAINT OG SPERRUR.
ALLUR ÞAKSAUMUR OG BOLTAR SKAL VERA GALVANISERÐ.

OLL HORN NEGLAST SAMAN MEÐ 3 STK. GATAPLÓTUM AÐ
UTANVERÐU BMF-2x80x120 MM 2x4 STK. 40/50 KAMBSAUMUR.
AÐRAR EININGAR NEGLAST SAMAN MEÐ 3 STK. 90/31
SKÓTNÖGLUM Í HVERT BIL Í EININGU.

HERMANN ISEBARN MTFI		
HRAUNBRÚN NR.4, HAFNARFIRÐI		
AL	1:20 1:50	ÞAKBITAR OG VEGGIR GRUNNRYND OG SNIÐ
DAGS.	ÁGÚST 1987	
BLAÐ	8	Hermann Isebarn