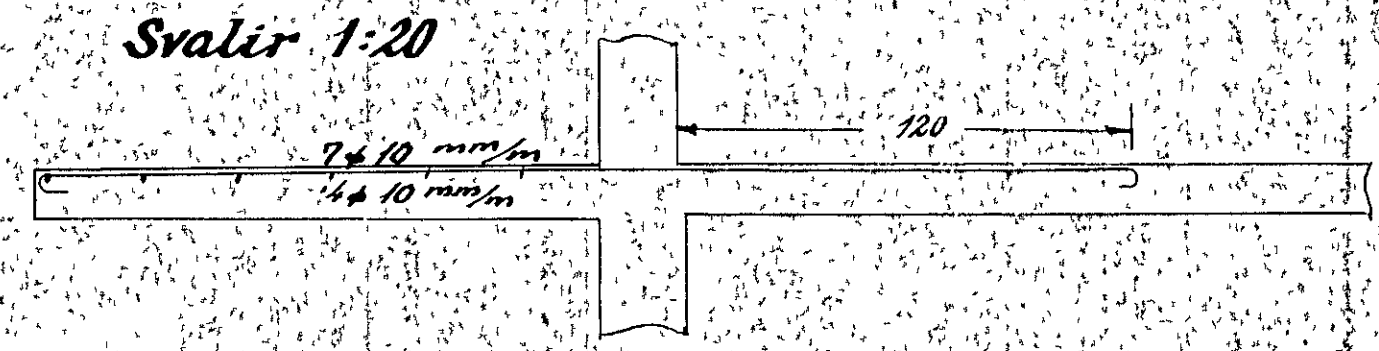

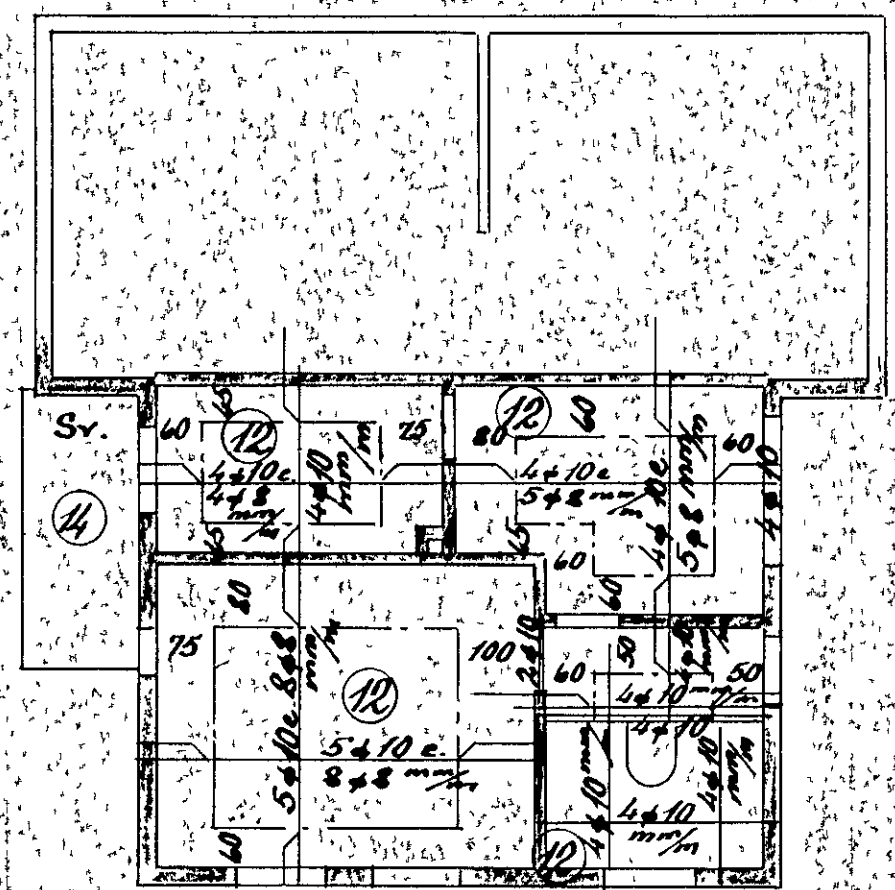


SKJAMBUR  
 Ónefnd gata nr. 5  
 Eig. Guðjón Ingólfsson

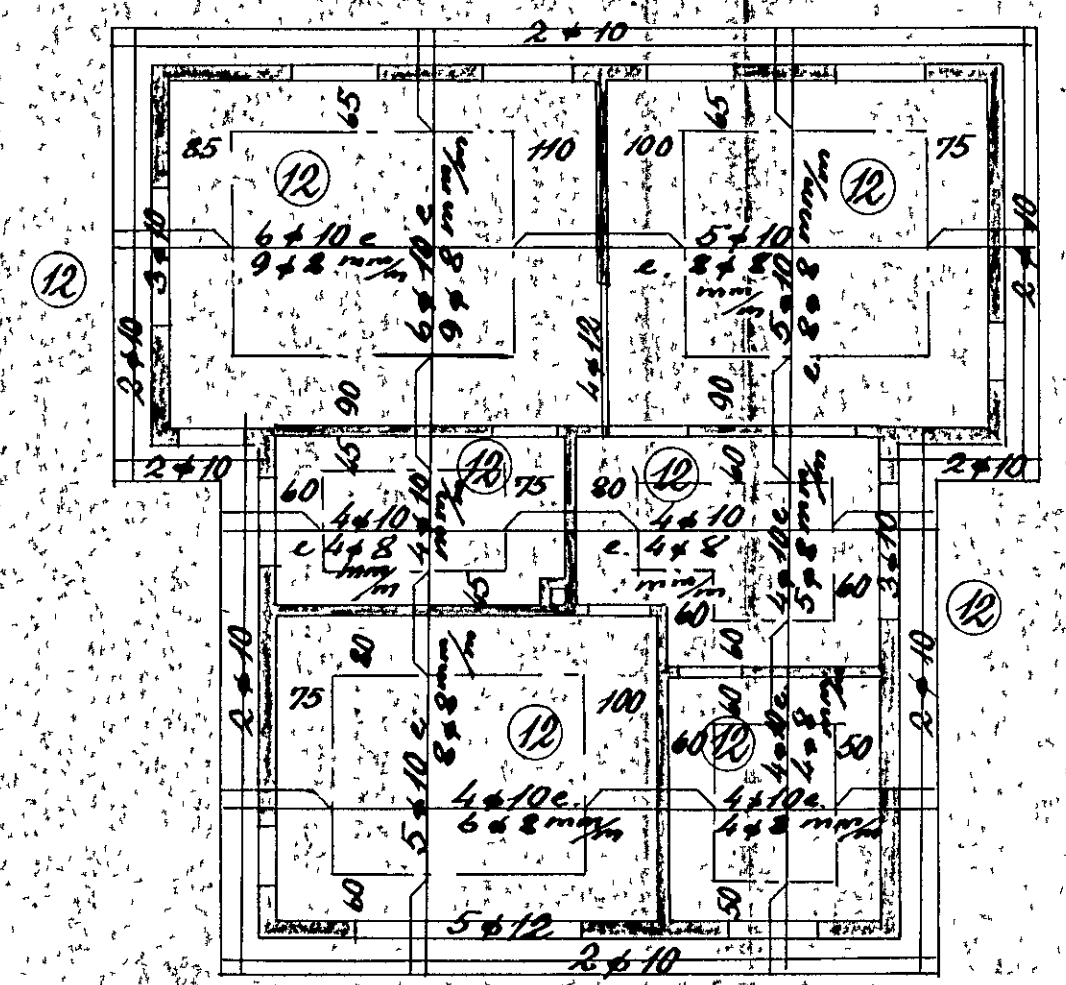
Járnbeni sleinsleypa



Blöndun sleypu 1:3:3  
 Yfir dyr og glugga komi 2 x 10, nema annars sé getið  
 Plötubýkkir í 



Loftr yfir kjallara 1:100



Loftr yfir hæð 1:100

Hafnarf. í nóv. 1958

Eig. H. Ólafsson