


GRUNNMYND 1:50

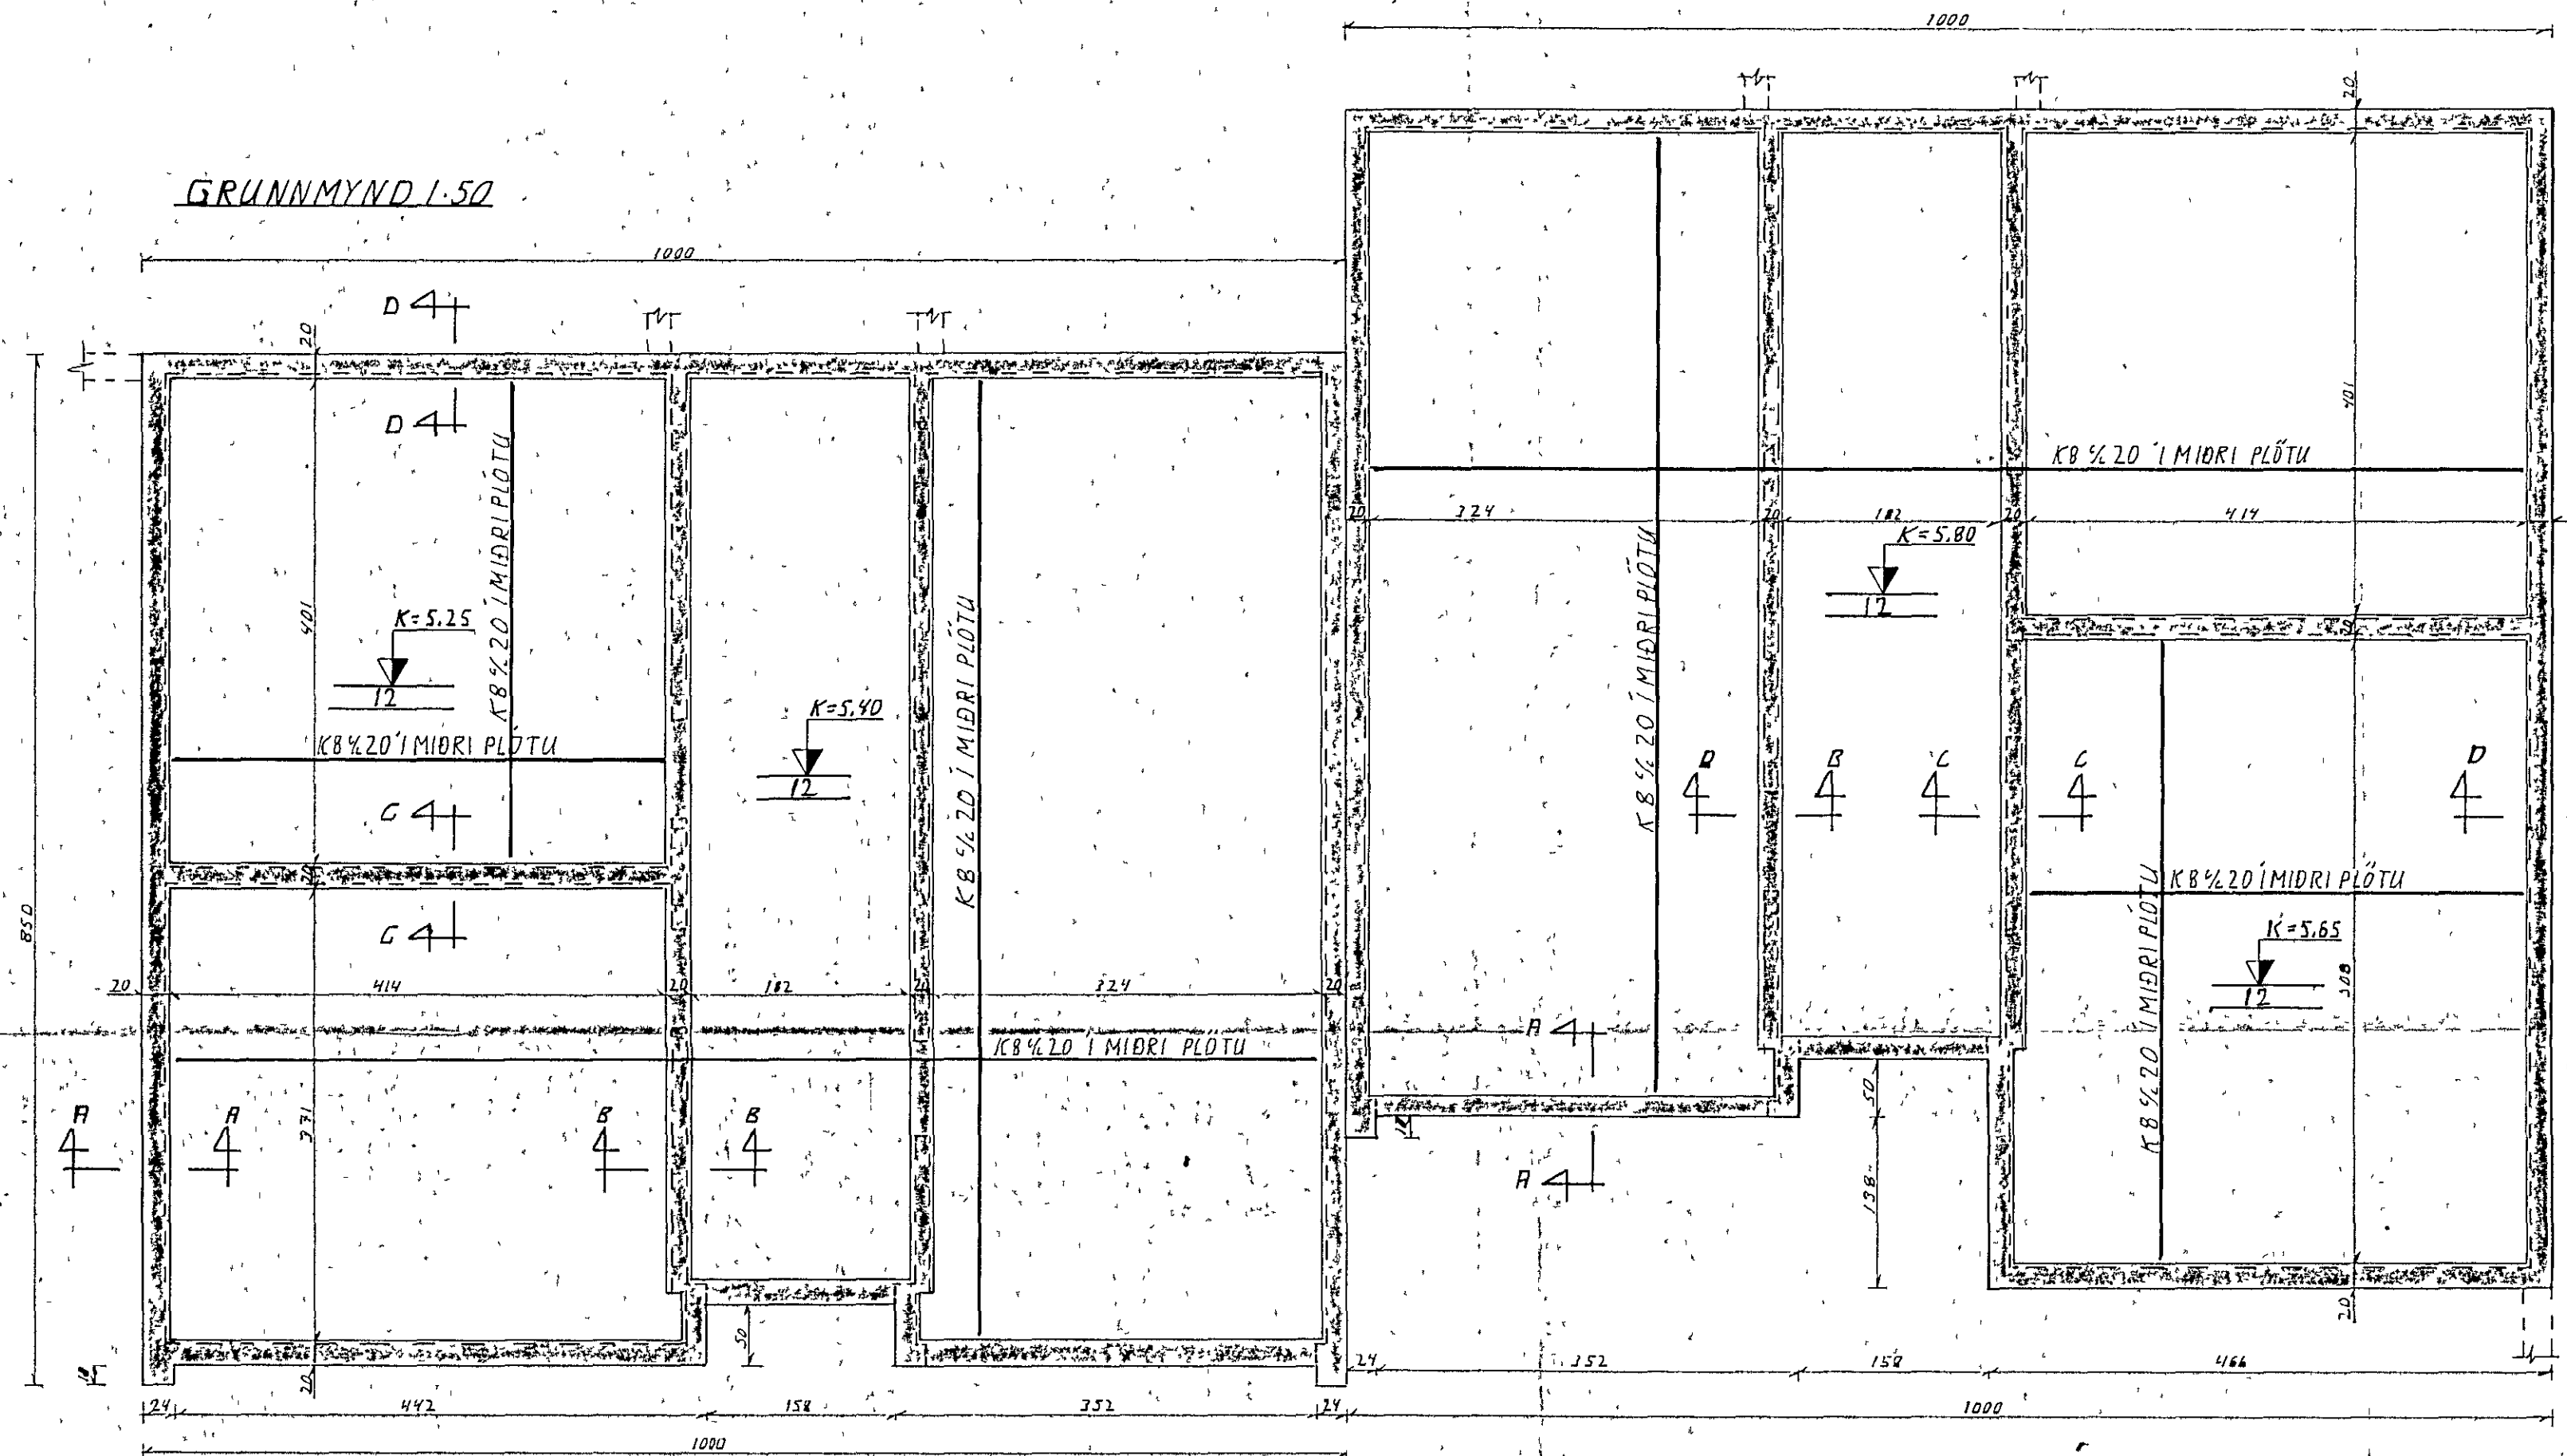

ALMENNAR SKÝRINGAR

I. ALGÆTILHÖGUN

ALGÆTILHÖGUN ER Í SAMRÆMI VÍÐ ÍLENNKAN STADAL Í ST 12 GRUNÐUN "ALG" A BERNDI JARVEG, KLOPP 34 KPC/M<sup>2</sup> FYLING 32 KPC/M<sup>2</sup>

II. MÁLSETNING

ÖLL ÖNEFND MÁL ERU Í CM NEMA AVERMÁL JARNA Í MM OG HEDARKÖTUR Í M  
 A TÄKNAR HÆÐARKÖTUR HÆÐARKÖTUR HAFNARFIRÐI  
 B TÄKNAR PLOTUNYKKT

III. BENDISTÁL

STADSETNING OG BENDING STÁLS SKAL VERJA Í SAMRÆMI VÍÐ ÍST 10  
 R TÄKNAR SLETT STÁL ST 37 LAGMARKSKRÖMURK 2300 KPC/CM<sup>2</sup>  
 K TÄKNAR KARBETÁL K140 " 1000 KPC/CM<sup>2</sup>  
 TÄKNAR JÄRN ALMENNT OG Í NEDRI BRUN PLOTU  
 " " Í EKKI BRUN PLOTU  
 K10 1/2 30 TÄKNAR EITT 10MM KARBETÁL MEÐ 30 CM MILLIRI

IV. STEYPA


STEYPA OG STEYFVÖNNHA SKAL VERJA Í SAMRÆMI VÍÐ ÍST 10  
 BRÖÐULSFLÖKKUR S200 NEMA ANNAÐ SÉ TILGREINT  
 JARNAKTI MÁLSTÆÐ Dmax 532 MM  
 NYKKEIKAFLÖKKUR MF L SIGMÁL 3-10 CM  
 LOFTTINNHAÐ 2,0-4,0 %  
 FRÆMVENÐAFLÖKKUR B

VIH


JAR SEM SÖKKLAR LENDRA A ÞJAPPADRI EYLLINGU SKAL FRAGANGUR VERA EINS OG JYNT ER A SNIDUM




SNID A-A 1:20

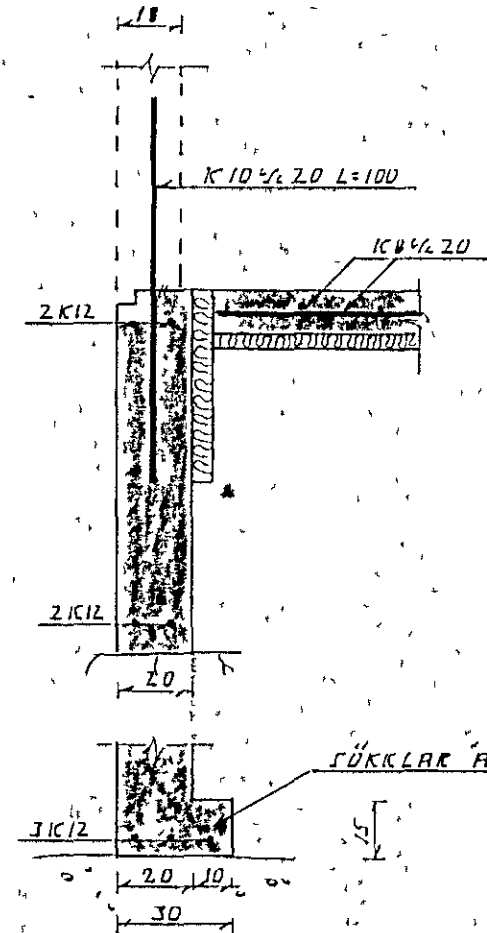


SNID B-B 1:20

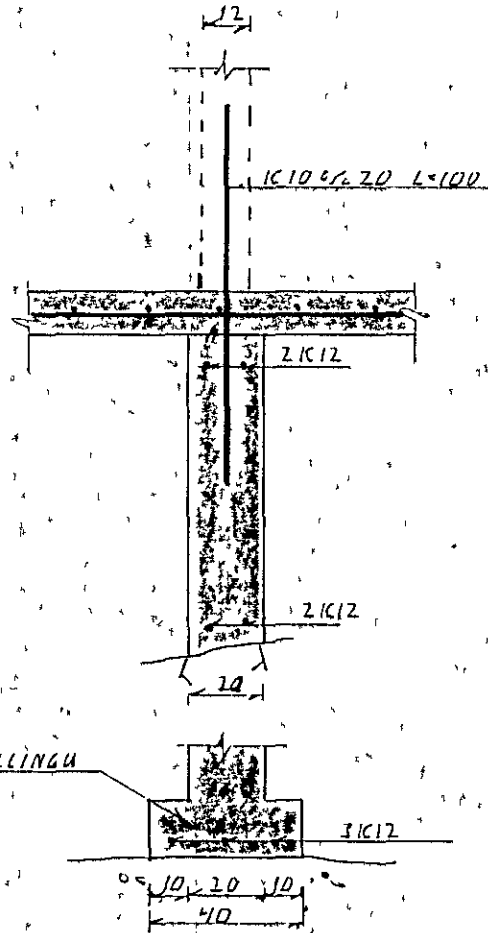

SNID C-C 1:20

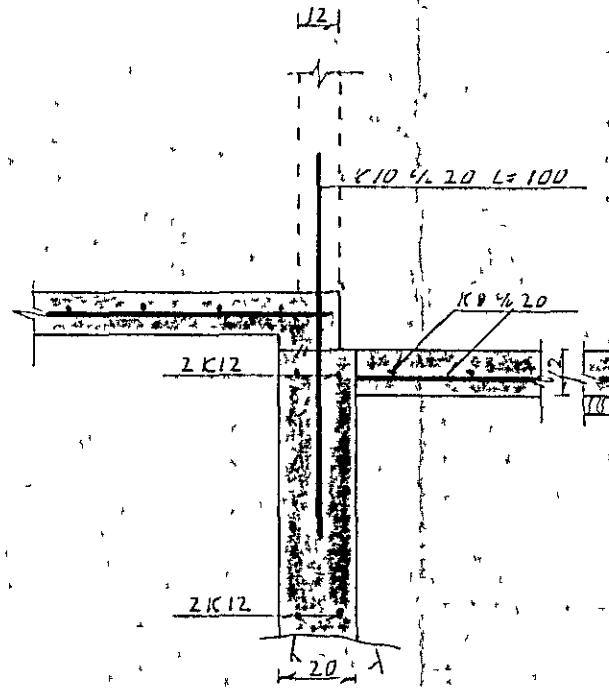

SNID D-D 1:20

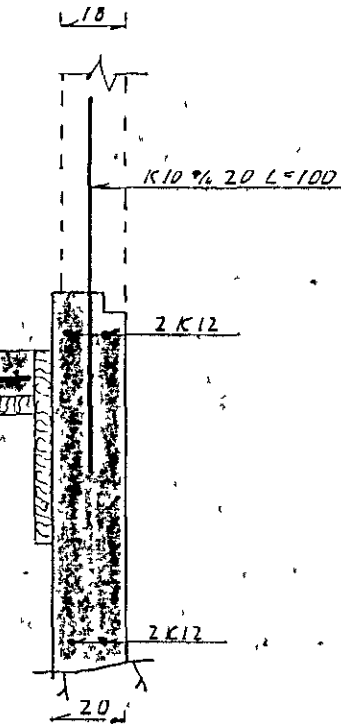

SÖKKLAR A ÞJAPPADRI EYLLINGU

Br nr	Dags	Breyting		
<b>HRAUNBRÚN 6-8 HAFNARFIRÐI</b>				
BURÐARÞOL			Hannað	OKT'81 'AK
SÖKKLAR, GRUNNMYND OG SNID			Teiknað	OKT'81 'AK
			Yfirlitað	okt 81 JK
ÁGÚST KNÚTSSON MTÍ 56200			Mkv	150
				101