
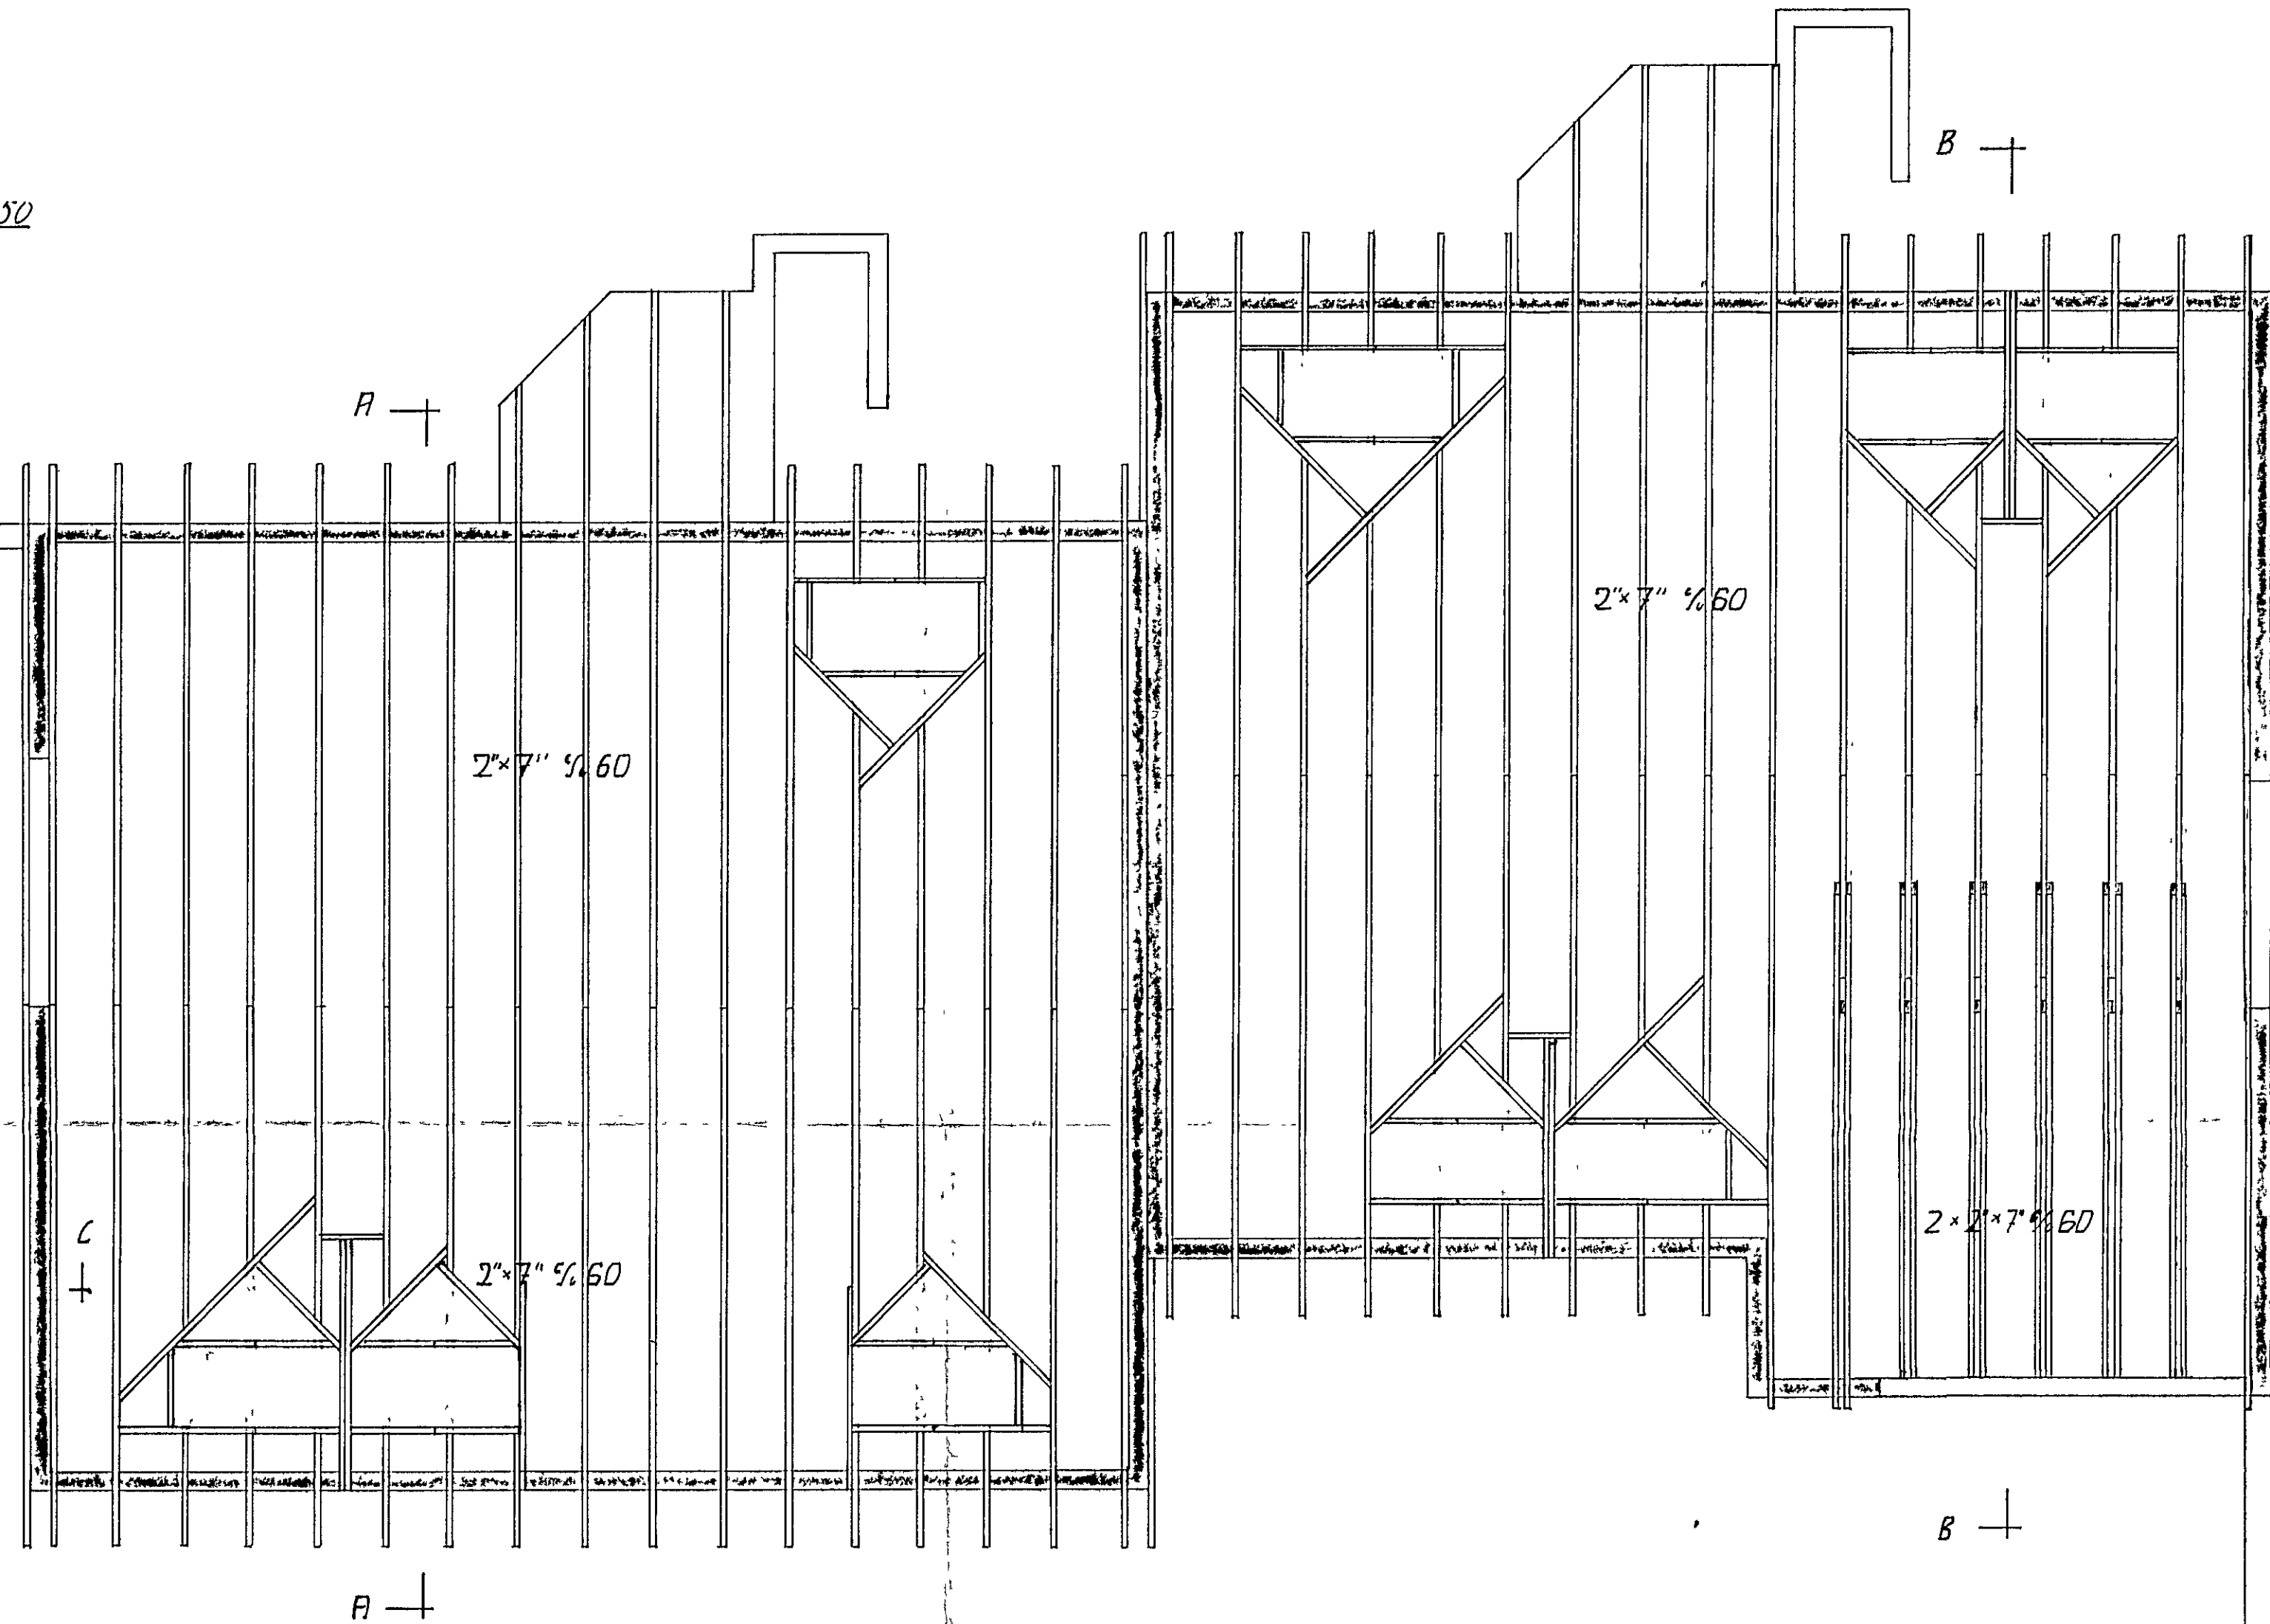



GRUNNMYND 1:50

SNID L-C 1:10

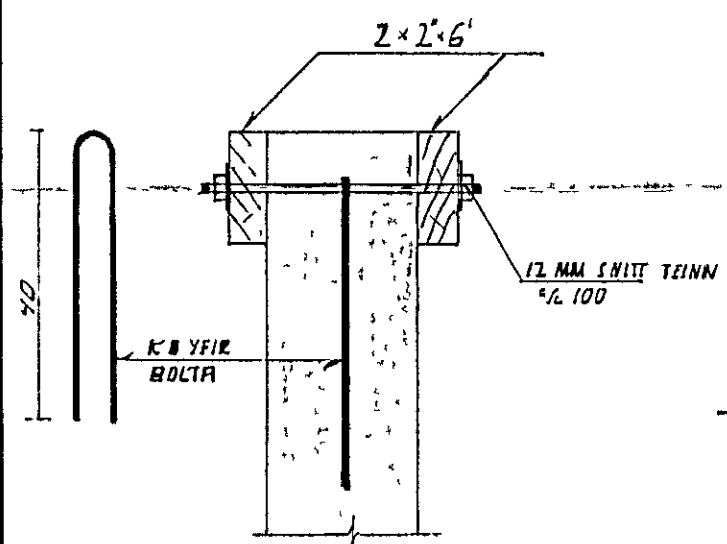

SKYRINGAR

SNID A-A OG B-B SJÁ TEIKN. NR 106
 JÄRNALÖGN Í VEGGJUM SJÁ TEIKN NR 102
 SJÁ ENNFREMUR SKYRINGAR Í TEIKN NR 101

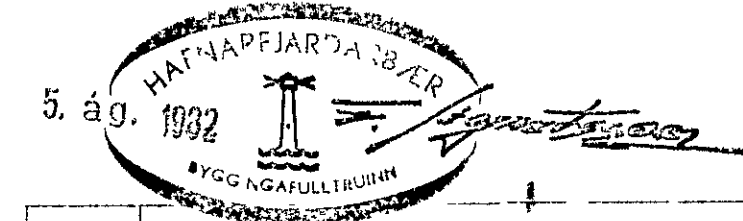

Br nr	Dags	Breyting
HRAUNBRÚN 6-8 HAFNARFIRÐI		
BURDARÞÓL	Hannað	Júlí 82 R
PAK GRUNNMYND	Teiknað	" " R
	Yfirfarið	
	Mkv	50