


**SKYRINGAR**  
 ----- TAKNAR STÁL Í EFRA BORDI PLOTU  
 ----- "-----"----- NEÐRA "-----"-----  
 (15) PLOTUÞYKKT 1 cm  
 UPPMÆÐ DYRUM OG GLUGGUM KOMI 2 K 10,  
 EINS UNDIR GLUGGUM, EN YFIR 3 K 10,  
 NEMA ANNAD SÉ SÝNT JÄRNIN GANGI  
 MINNST 60 cm ÚT FYRIR OP  
 Í EFSTU STEYPUSKIL TIL FESTINGAR  
 Á SPERRUM R 8 c 20 L=100  
 STEYPA S 160  
 K MERKIR KAMBSTAL KS 40  
 R "-----"----- STEYPUSTYRKJARJÄRN ST 37  
 Í STEYPUSKIL KOMI K 8 c 35 L=90, NEMA ANNAD SÉ SÝNT.  
 SETJA SKÁL K 10 c 20 L'ODRETT OG  
 K 10 c 30 L'ARETT Í INNRI HLÍÐ VEGGJA,  
 ÞAR SEM EINHLIÐA FYLING KEMUR  
 AÐRAR SKYRINGAR SJÁ TEIKN NR

**SKYRINGAR**  
 Í HORN MERKT (H1), (H2) ...  
 SKÁL SETJA RÍFUVORN EINS OG  
 HER ER SÝND TALAN Á EFTIR  
 H-INU (Í HRINGNUM) SEGIR TIL  
 UM HVE MORG JÄRN SKÁL SETJA  
 SITT HVORU MEGIN MIÐJÜJÄRNSINS

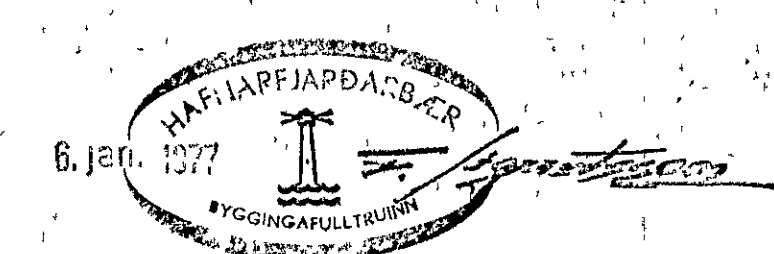

HRAUNBRÚN 13, HAFNARFIRÐI	MÆLIKVARÐI	VERK	TEIKN NR
	1 20 1 50	76 19	1.2
PLATA YFIR KJALLARA	Hannað	Yfirlitð	DAGS
	Teiknað	Samb.	OKT '76
JÓHANN GUNNAR BERGPÓRSSON VERKFR MVFI STRANDGÖTU 11 — HAFNARFIRÐI — SÍMI 53315	BREYTT		