

GRUNNMYND 1:50

SNID A 1:20








SNID B 1:20

SNID C 1:20


SNID D 1:20

SNID F 1:20

SNID G 1:20

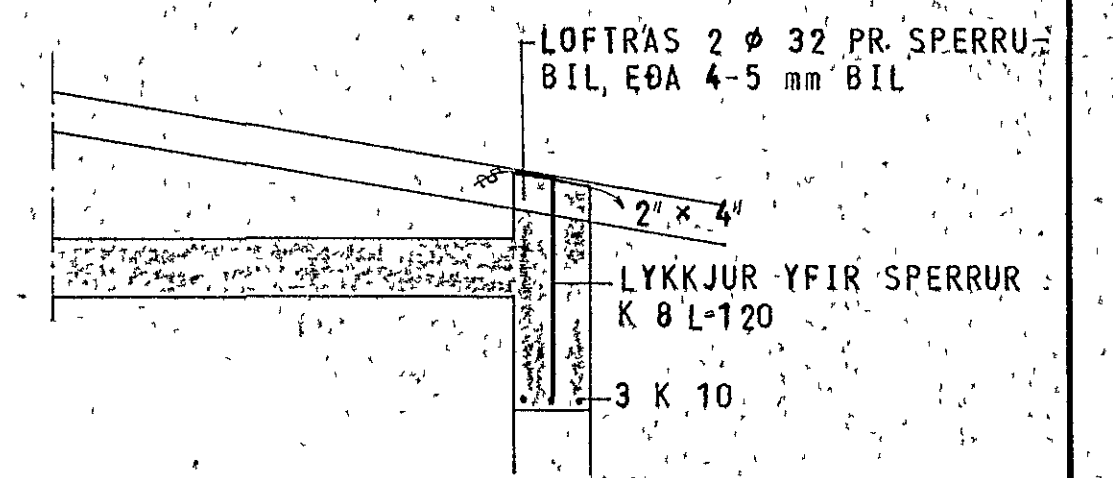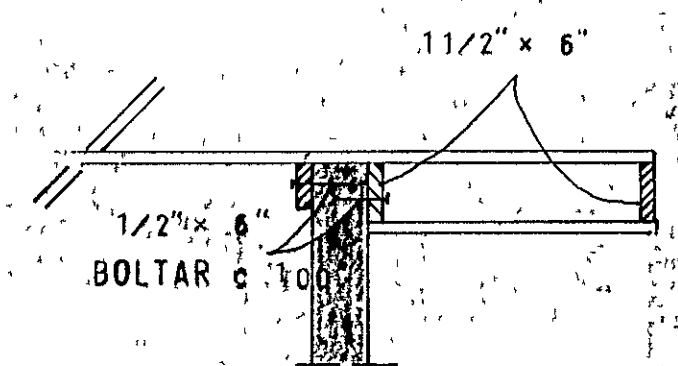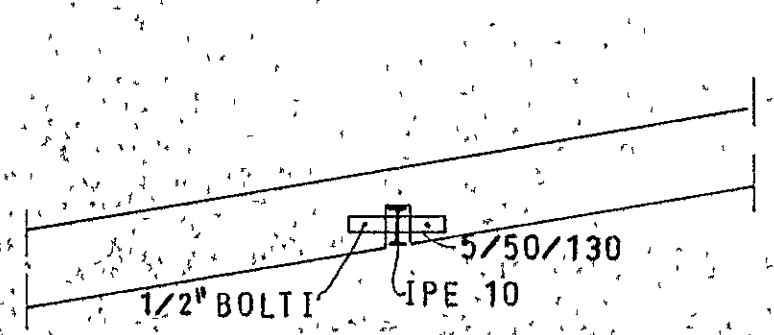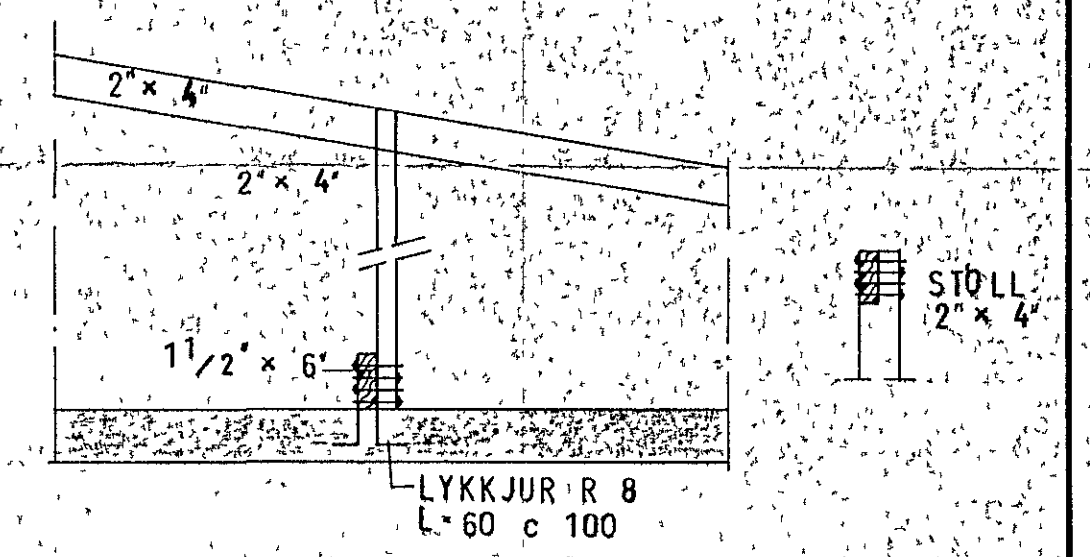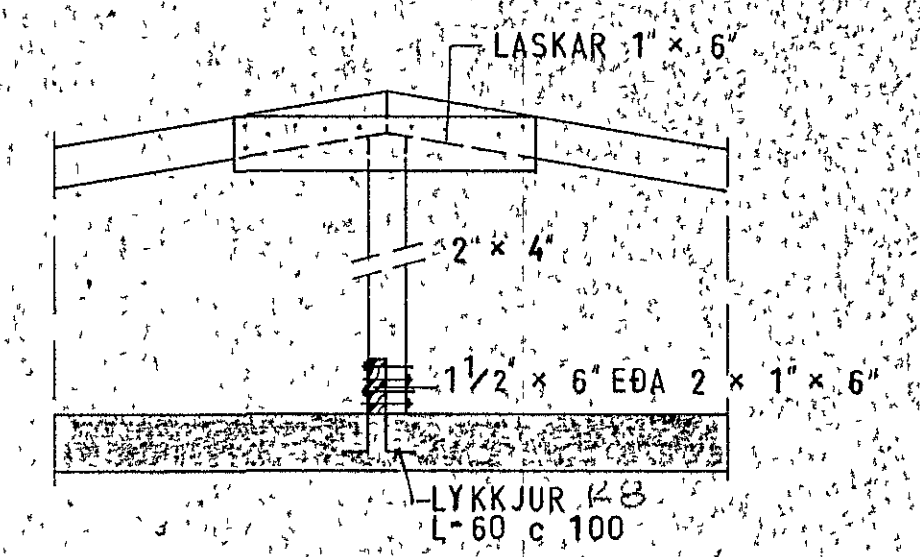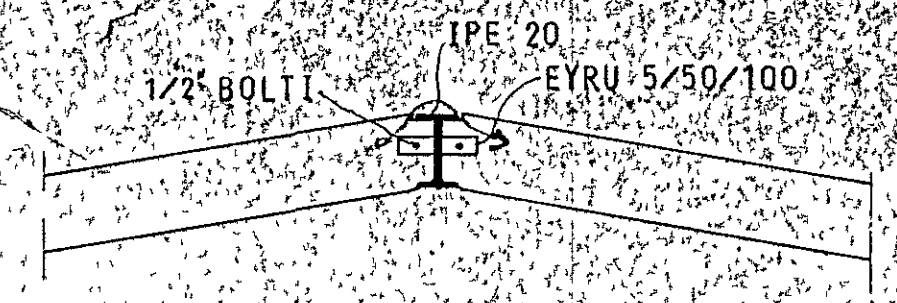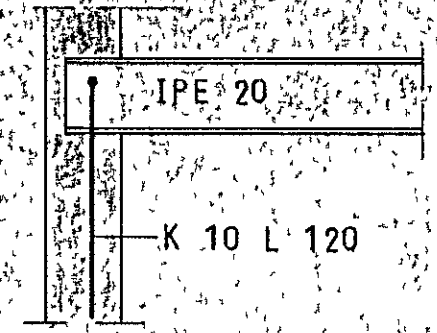

SKYRINGAR  
 SPERRUR OG STOLA SEM LIGGJA A EÐA AD STEYPU SKAL RJOÐA MEÐ FUAVARNAREFNI ALLUR SAUMUR I ÞAKI SKAL VERA ZINKHÚÐADUR  
 STOLA SKAL SETJA A VIXL SINN HVORU MEGIN AD SPERRU

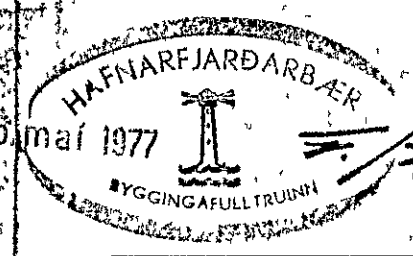

SNID E 1:20

HRAUNBRÚN 13, HAFNARFIRÐI	MÆLIKVARÐI 1:20	VERK 7619	TEIKN NR 1.4
ÞAK	Hannað <i>GB</i> Teiknað <i>GB</i>	Yfirfarð. <i>GB</i> Samb <i>GB</i>	DAGS FEB. '77
JÓHANN GUNNAR BERGPÓRSSON VERKFR MVFI STRANDGÖTU 11 — HAFNARFIRÐI — SÍMI 53315	BREYTT		