


BORÐABOLTI 10 MM  
SKINNUR 30 MM P=4 MM

3x45x145 SAMANNEGLT

SNİÐ A-A M 1:20

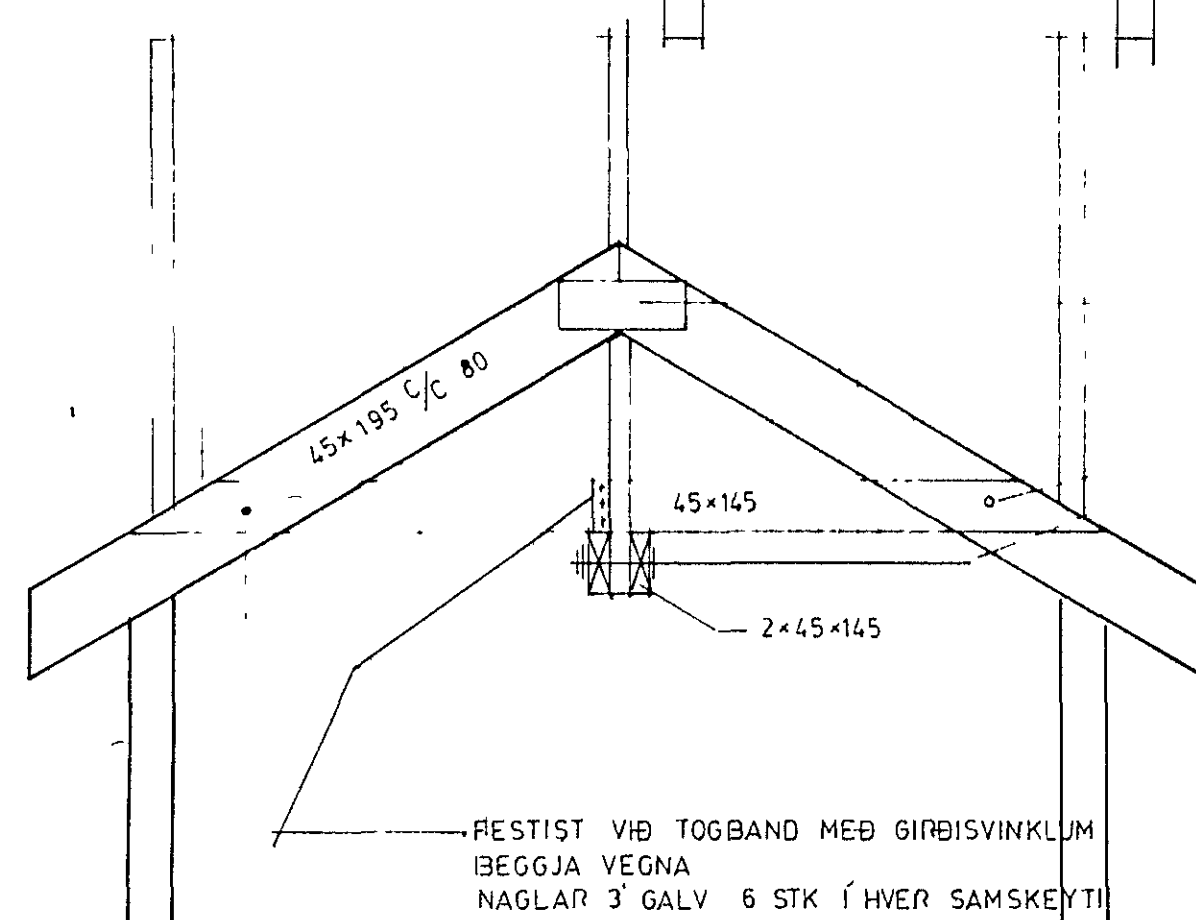

RESTIST VİÐ TOGBAND MEÐ GİRÐISVİNKLUÐ  
İBEGGJA VEGNA  
NAGLAR 3' GALV 6 STK İ HVER SAMSKEYTI

— INNPRESSUÐ GADDAPLATA BEVPLATE  
— GEGNUMGANGANDI İBORÐAİBOLTAR 10 MM



RVİK 1. JÚNÍ 2017 <i>Matt S</i>	<b>HÚSASMİDJAN</b> H SUBAVOGI 3-5, RVİK SÍMI 84599 F FÍFUHVAMMI KÓPAV SÍMI 43521	GERÐ NR
REIKN TEIKN SG YFIRF	HRAUNBRÚN 14.	VERK NR T 659
VELUV 1.5.2017	FRAGANGUR YFIR KVIST	TEIKN NR