


SKÝRINGAR:

Sökkuldýpt: neðri brún útveggjasökkla sé a.m.k. 120 cm frá yfirborði jarðvegs, nema klopp sé ofar.
 Sökkulbreiddir: sökkjar steypdir á klópp B = 20 cm móhelli B = 25 cm
 Steypa: Öll steypa S200 með sigmáli 9 cm og lofti 1/4
 Járn: kambstál Ks40 táknað með K slétt stál St37 R
 allir veggir járnbentir í miðju lóðrétt K10c/e25 lárétt K10c/e20
 allt kringum glugga og dyraop komi 2K10 sem nái a.m.k. 60 cm út fyrir op.
 lóðrétt járn í útveggjum tveggja hæða hluta og lóðrétt sokkuljárn einnar hæðar hluta beygð inn í plotu.
 járn í plotum: — — — járn í efri brún
 — — — járn í neðri brún
 — — — járn samsíða þessu lóðrétt fyrst
 Annað: úrtök vegna lagna sbr. lagnateikningar úrtök vegna festinga í timbureiningar sbr. sérteikningu.

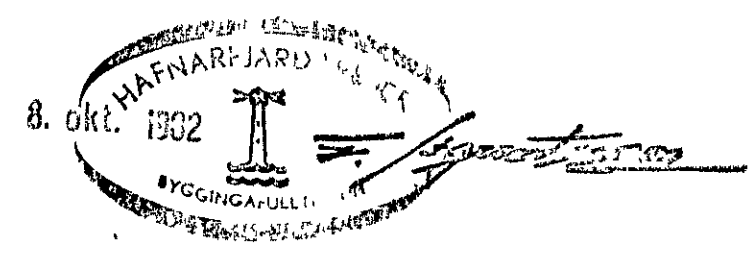

ÚRTÖK VEGNA JARÐLAGNA MERKT h₁-h₂

| | | |
|----------------------------------|--|---------------|
| RVÍK Í APRIL 82 | HÚSASMÍÐJAN H SÚÐAVOGI 3-5, RVÍK SÍMI 84599 | GERÐ NR |
| REIKN TEIKN YFIRF MÆLIKV 1 50 20 | F FÍFUHVAMMI KÓPAV SÍMI 43521 | VERK NR T 659 |
| | HRAUNBRÚN 14 HAFNARFIRÐI | TEIKN NR |
| | SOKKLAR, JARÐPLOTUR | 11 |