
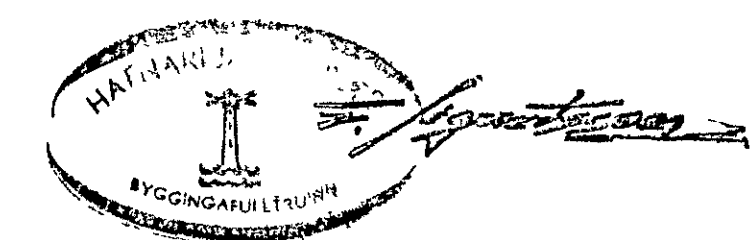


BITI B-1 1 10

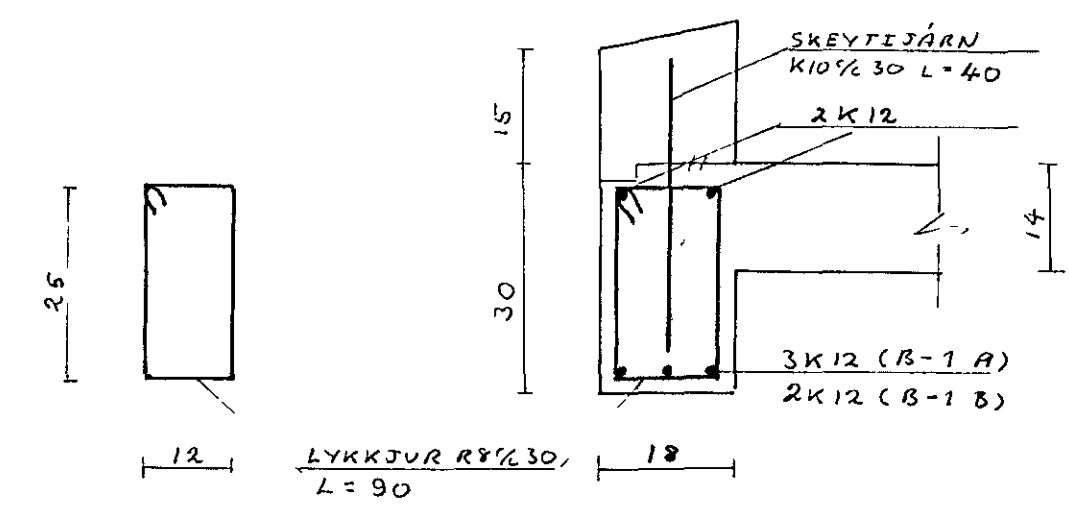

SKÝRINGAR SJÁ TEIKN NR 102

Br nr	Dags	Breyting	
<b>HRAUNBRÜN 15 HAFN.</b>			
BURÐARÞÓE		Hannað	MARS 1977 3 STA
BAKPLATA		Teiknað	-11- -11-
SIGURÐUR ST ARNALDS E V E I		Yfirfarlið	
		Mkv	102