


SKÝRINGAR:

ÖNEFND MÄD ERU Í CM, ÞVERMÄD JÄRNA Í MM
 STEYPUGÆÐI S-160
 K KAMBSTAD KS-40
 SKEYTIDENGÐ JÄRNA K 8=35CM, K 10=40 CM

MESTA ÁÐAG 'A' KLOPP ER 35 KG/CM² (ÚTV)
 MESTA ÁÐAG 'A' FYLLINGU ER: 18 KG/CM² (ENNV)

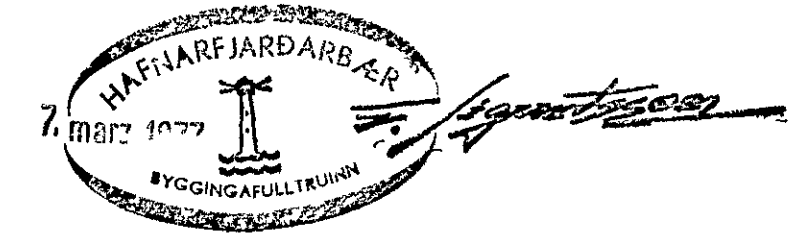

Br nr	Dags	Breyting
-------	------	----------

HRAUNBRÜN 15 HAFN.			
BURÐARÞÓL.		Hannað	JÚLÍ 1963 ST.A
GÓLFPLATA KJALLARA OG SÖKKJAR		Teknað	— — — —
SIGURÐUR ST. ARNÁRÐS FYRIR		Yfirfarlað	
		Mkv	1.50
			101