



AFSTÖÐUMYND M=1500

SNID A-A M=1100

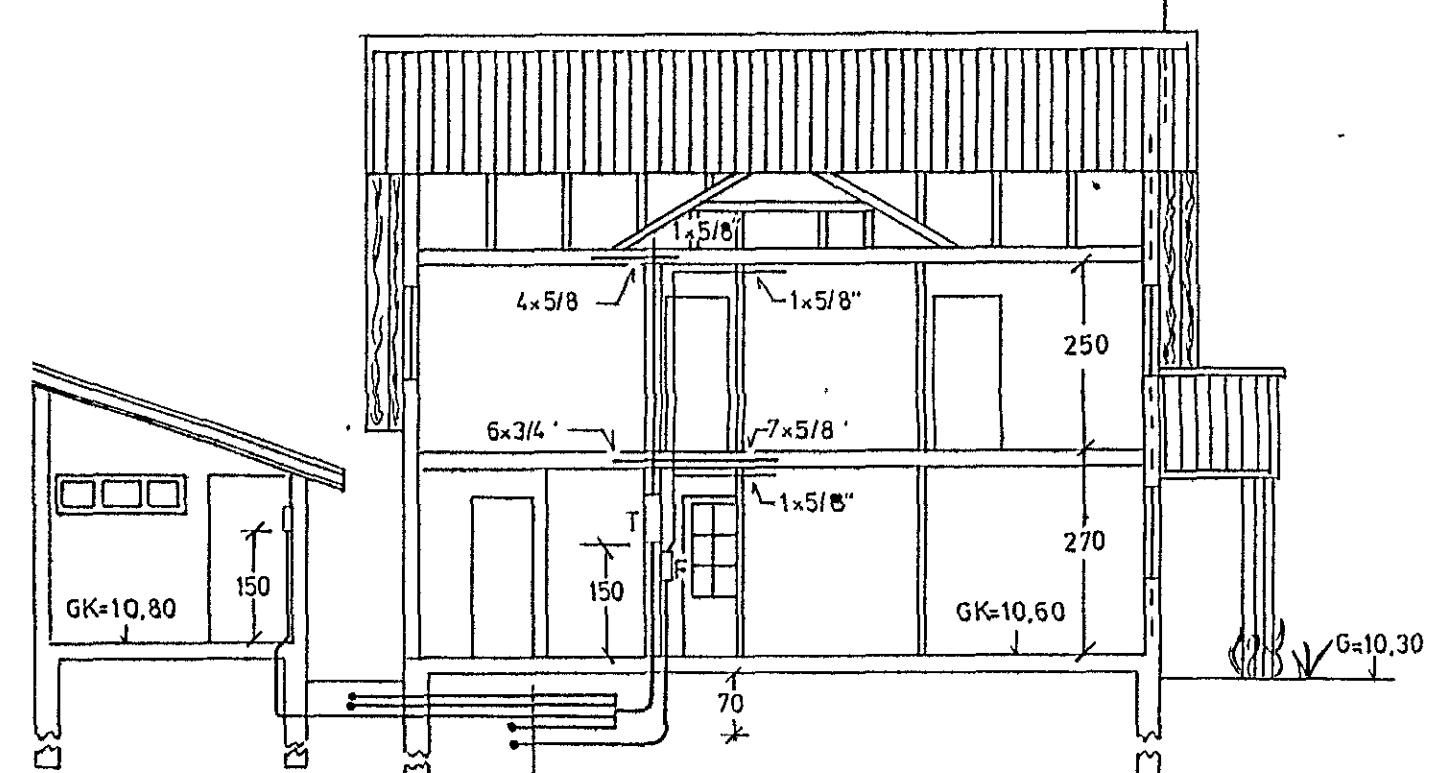


- 1 PL P AUKAROR
- 1 - - - UTILÝSING
- 1 - - - BÍLSKÚR
- 2 - - - RAFNHEIMTAUG
- 1 - - - SÍMAHEIMTAUG

SNID B-B M=110

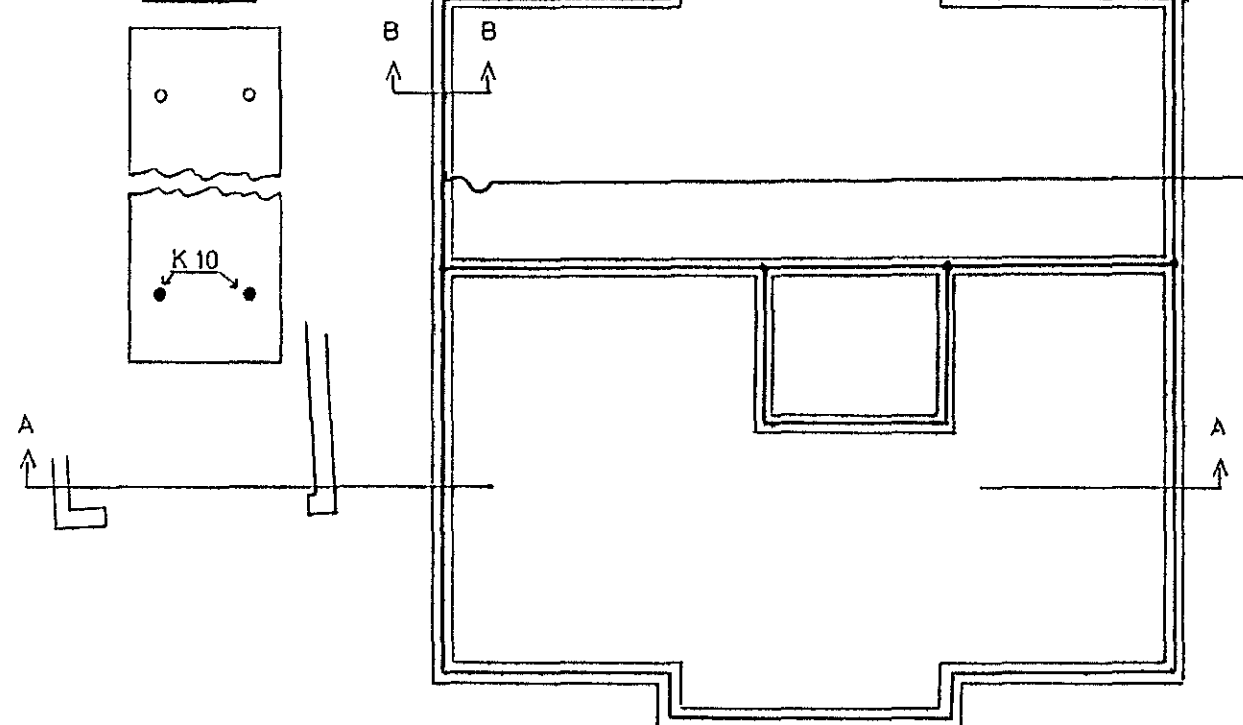

SOKKULJARDESKAUT M=1100

T (JBP 114)

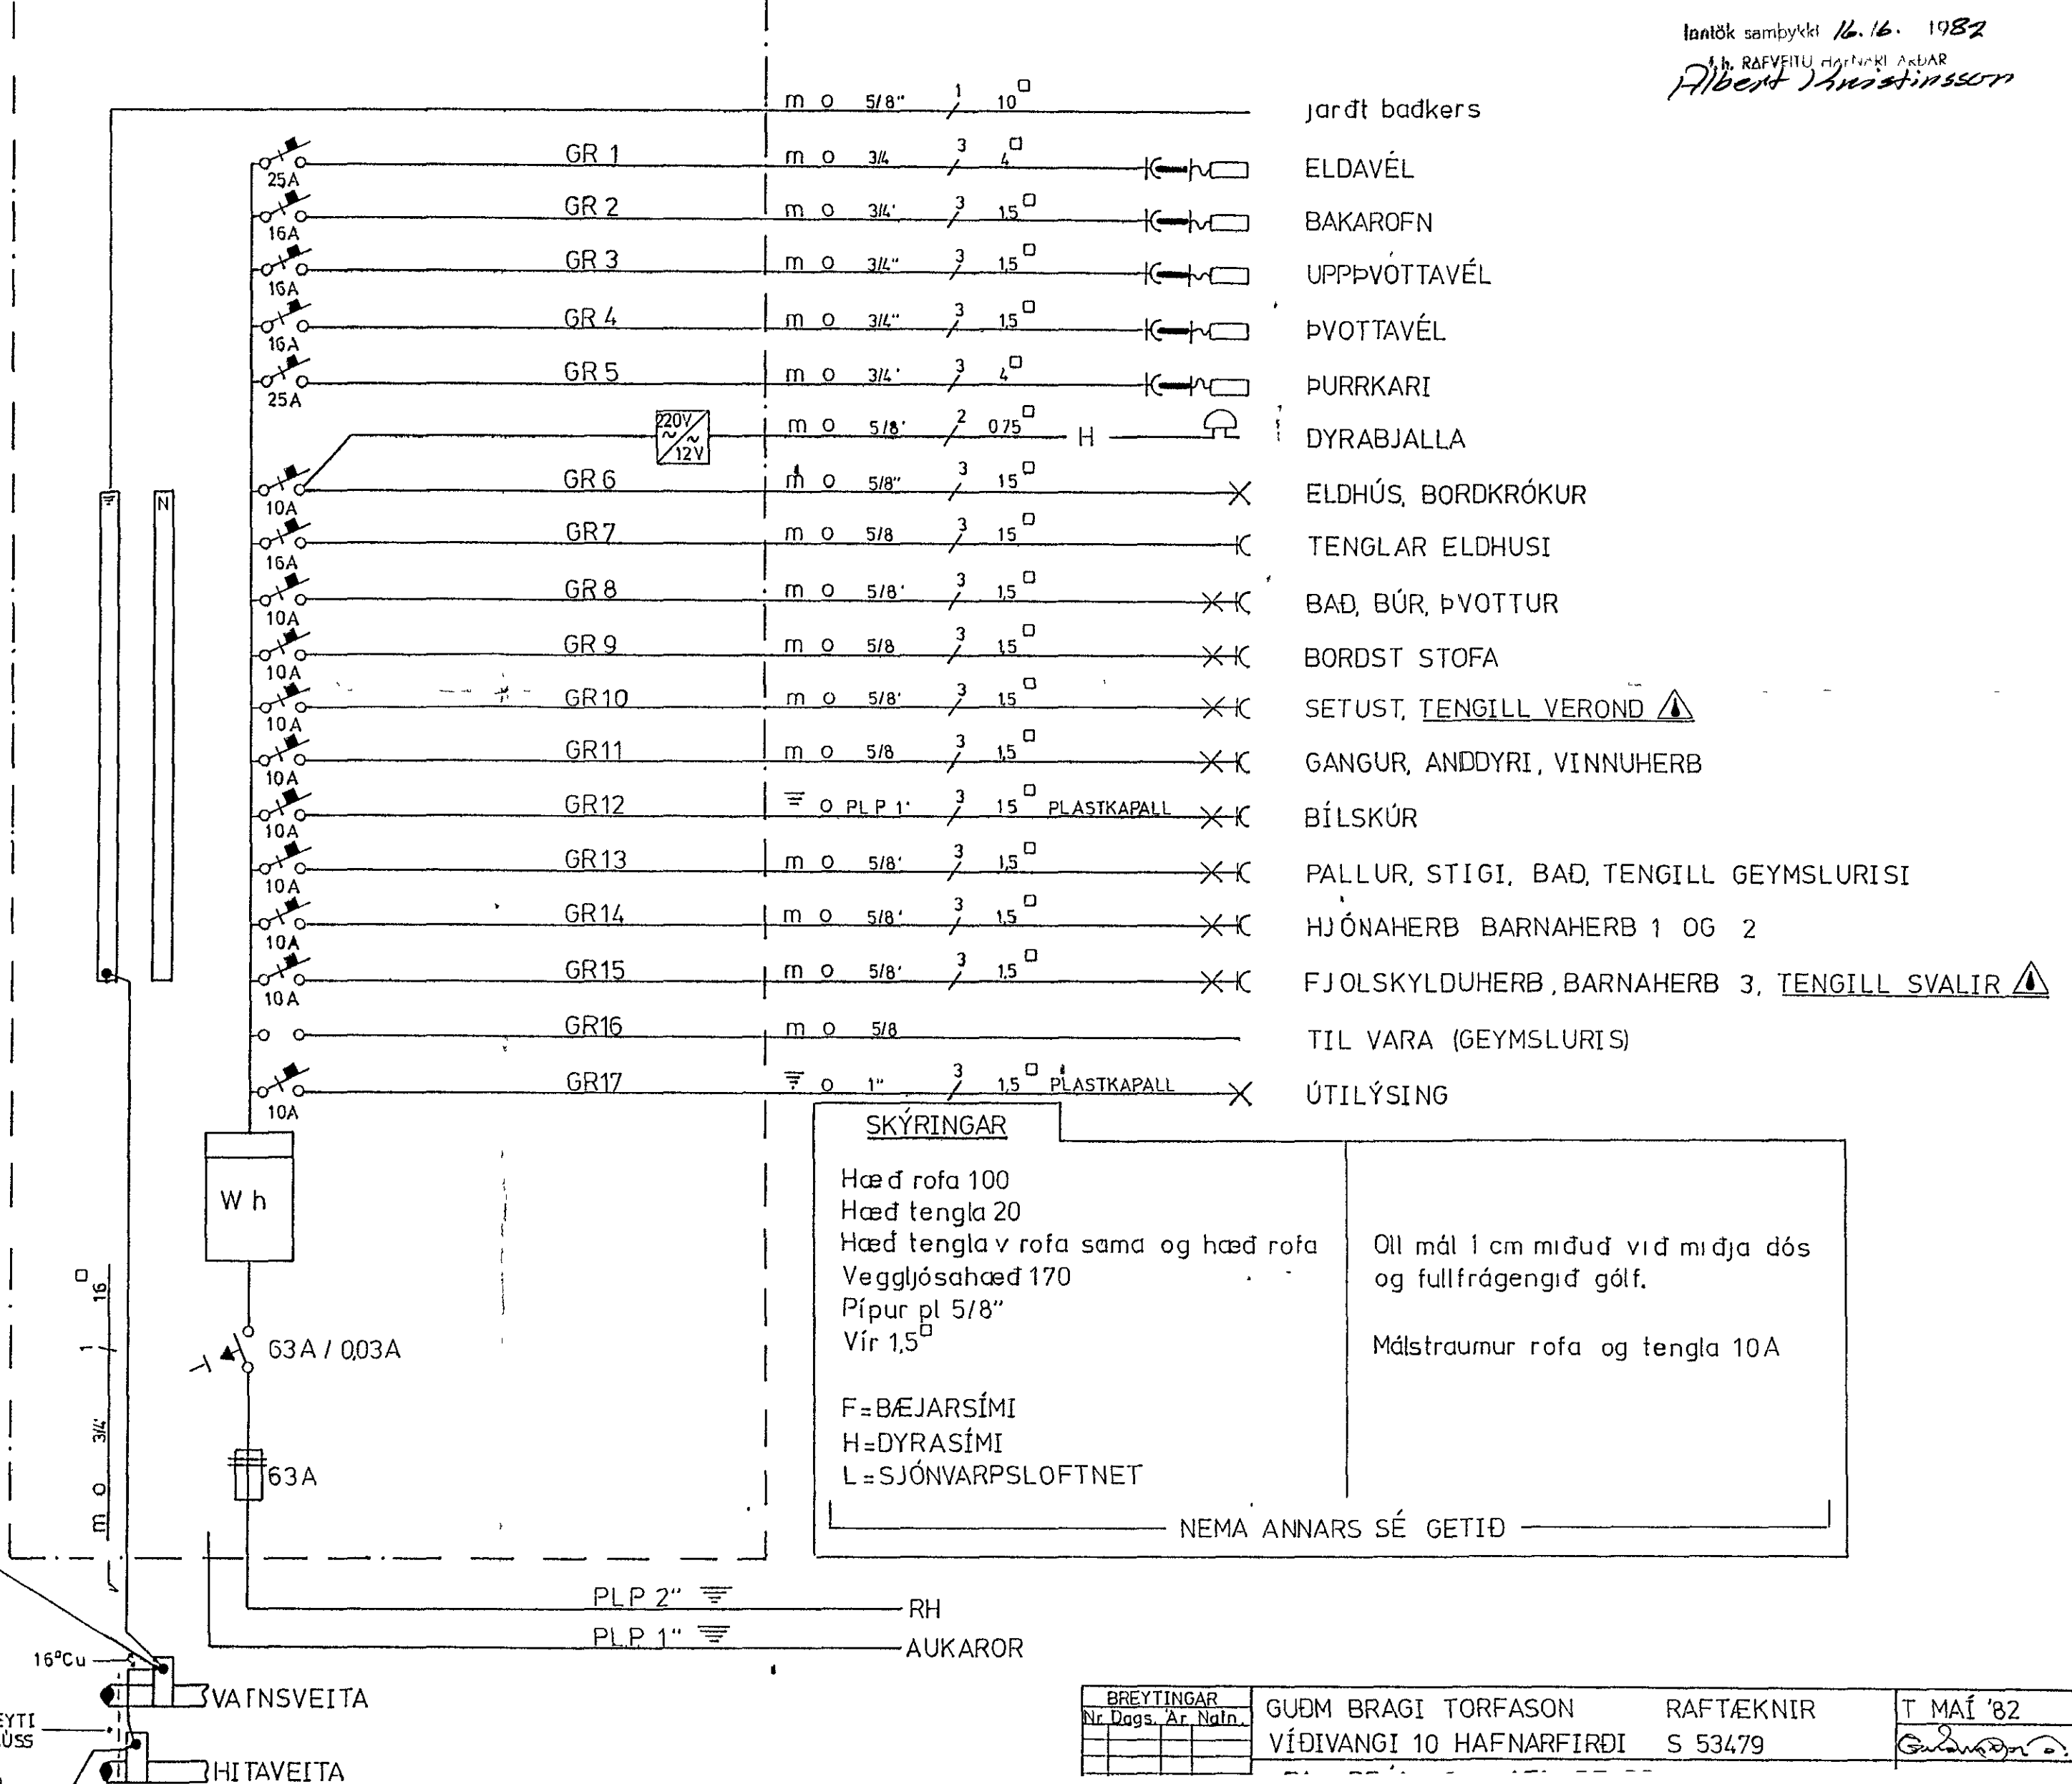

- |       |          |   |     |   |   |
|-------|----------|---|-----|---|---|
|       |          |   |     |   | TIL VARA (GEYMSLURIS)                       |
|       |          |   |     |   | ÚTILÝSING                                   |

**SKÝRINGAR**

Hæð rofa 100  
Hæð tengla 20  
Hæð tengla v rofa sama og hæð rofa  
Veggjósahæð 170  
Pípur pl 5/8"  
Vír 1,5<sup>2</sup>

F=BÆJARSÍMI  
H=DYRASÍMI  

Oll mál 1 cm miðud við miðja dós og fullfrágengið gólf.  
Málstraumur rofa og tengla 10A

NEMA ANNARS SÉ GETIÐ

Húsvæta nr 2825 Teikning nr 2057  
Samþykkt þ 18.6.1982  
f.h. RAÞVEITU HAFNARJARDAR  
*Alfredur Kristjánsson*  
Eftirlitsmaður rafloagna

Íantök samþykkt 16.16.1982  
f.h. RAÞVEITU HAFNARJARDAR  
*Alfredur Kristjánsson*

BREYTINGAR	GUDM BRAGI TORFASON	RAFTEKNIR	T MAÍ '82
Nr Dags. Ár Nafn.	VÍÐIVANGI 10 HAFNARFIRÐI	S 53479	<i>Gudmundur</i>