


JARDHÆÐ

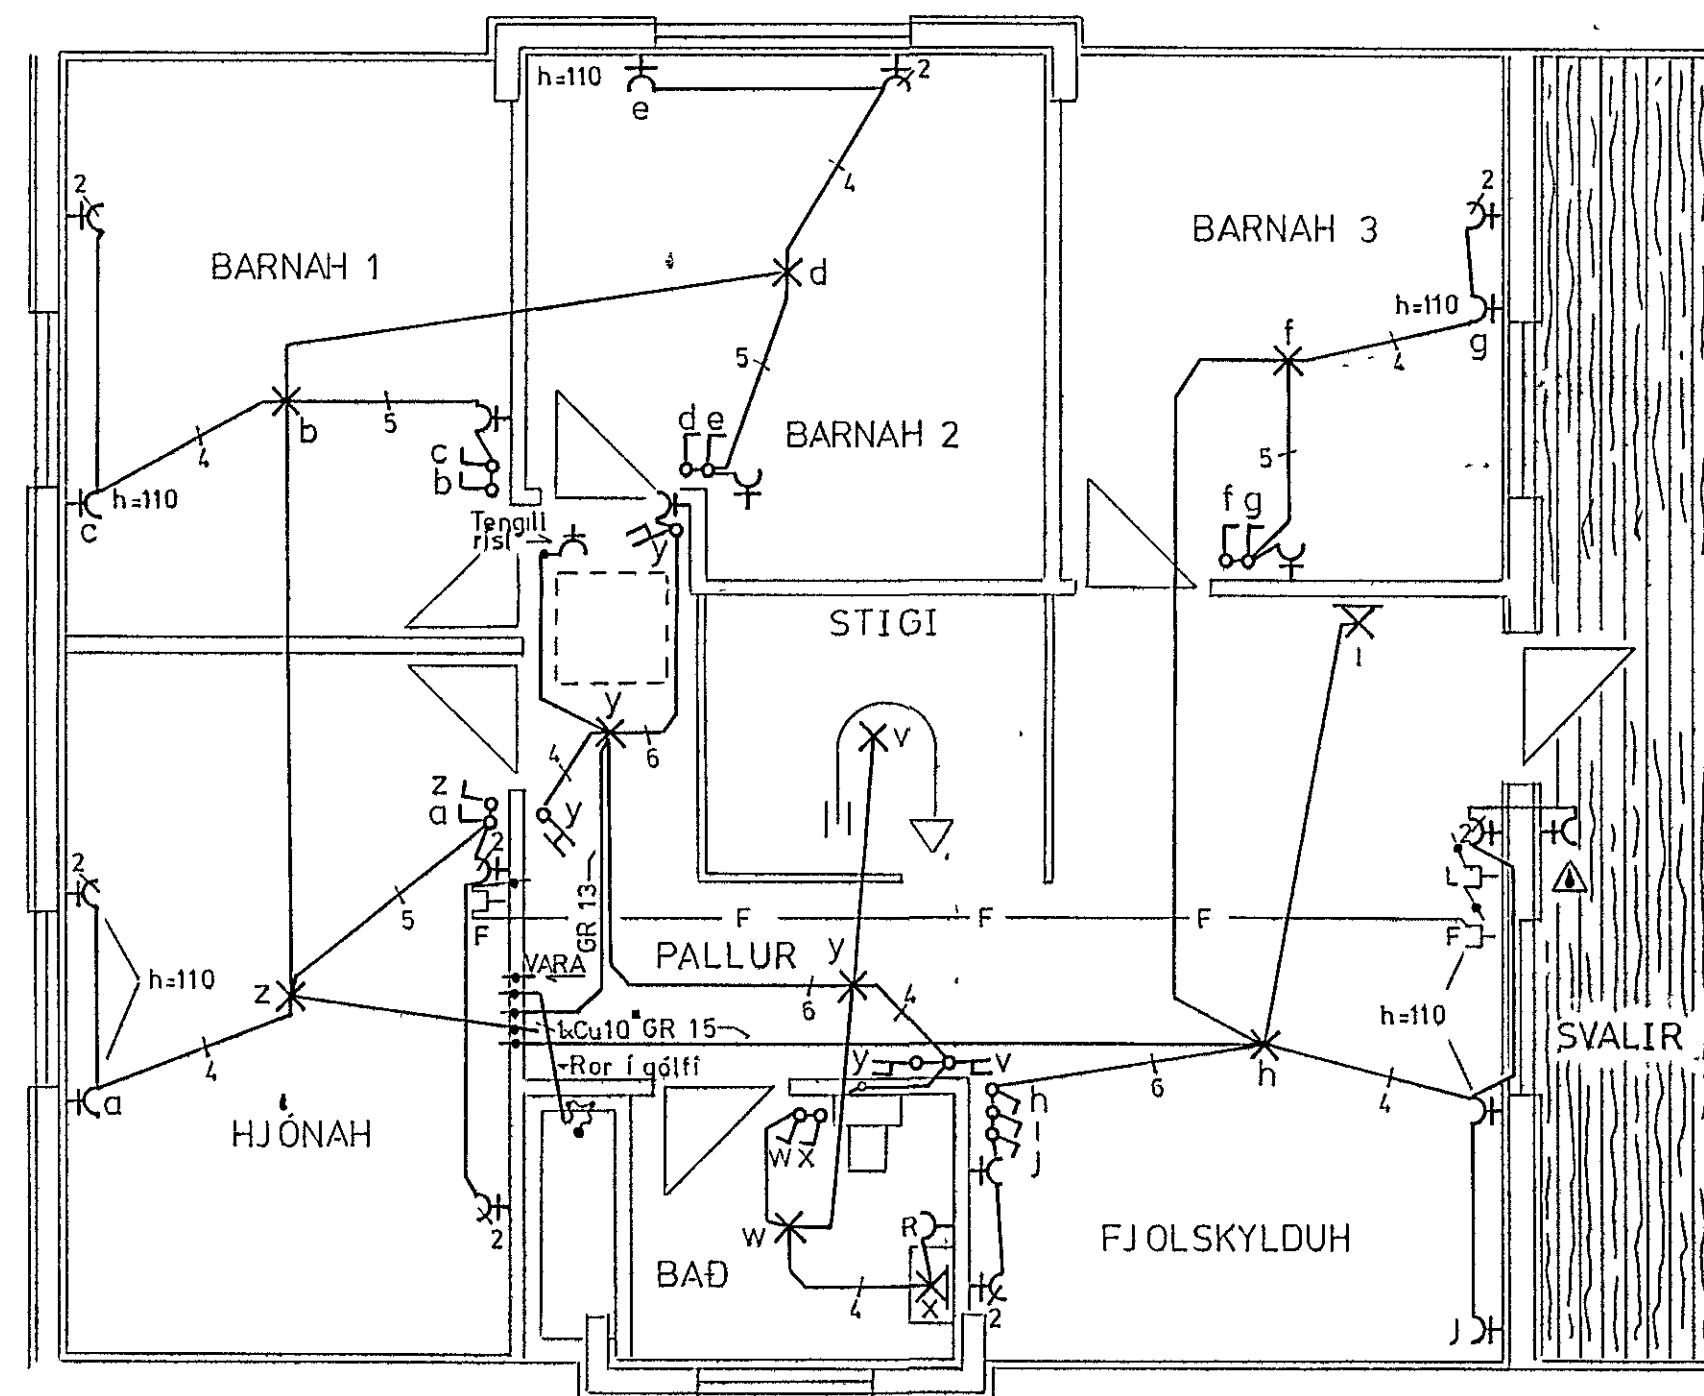

RISHÆÐ

BREYTINGAR	GUÐM BRAGI TORFASON	RAFTÆKNIR	T MAÍ '82
Nr. Dags. Ar. Nafn.	VÍÐIVANGI 10 HAFNARFIRÐI	S 53479	<i>Gudmundur</i>
	HRAUNBRÚN 16 HAFNARFIRÐI		M=150