HRAUNBRÚN 16. HAFNARFIRÐI

ATH.: Efni í burðargrind sé beint, húsþurrt, laust við stóra kvisti, sprungur og vankanta, eða T20, klassi S, sankvæmt NS. 3080. Bera skal fúavarnarefni á undirstykki og neðri hluta stoða áður en samsetning hefst. Viðurinn skal vera þurr þegar fúavarnarefnið er borið á viðinn. Efni í útveggjagrind er 50x125mm % 600mm. Stoðir eru festar við undir- og yfirstykki grindar með galv. girði sem er vafið undir og yfir undir- og yfirstykki grindar og slegið vel að. Girðið er neglt í hliðar stoða og undir- og yfirstykkja með galv. noglum. Grind er fest við sokkul með 13mm galv. boltum % 600mm og 400mm frá hornum. Öll mál eru í mm.

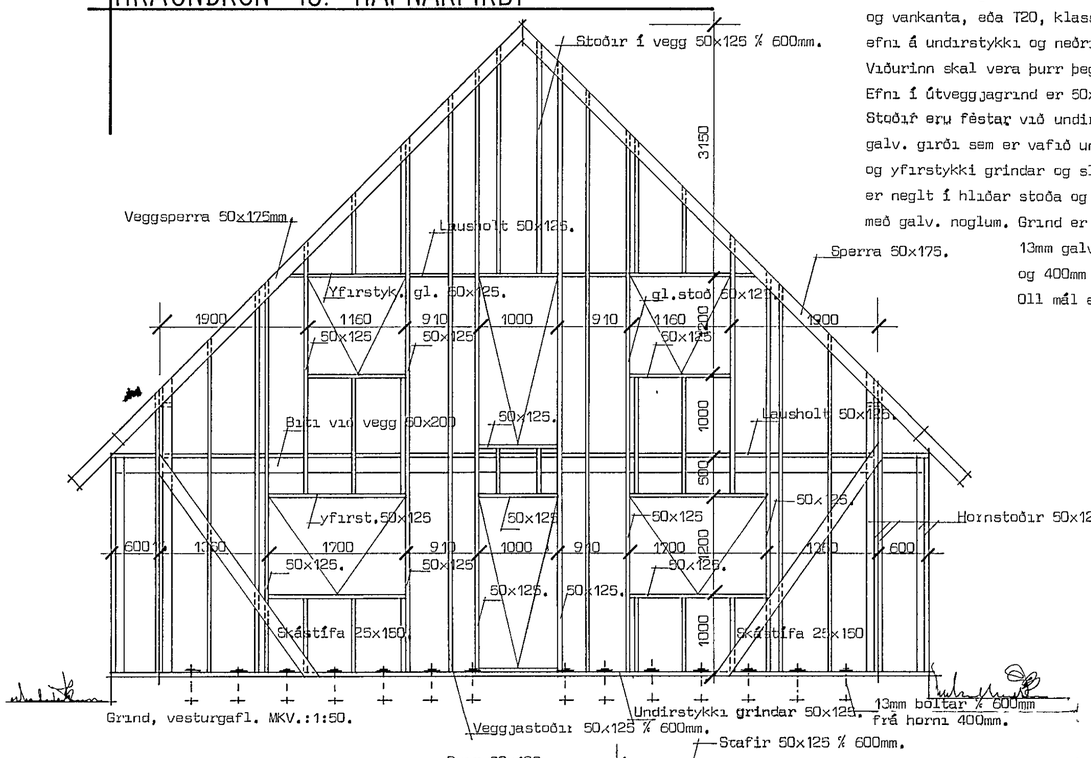

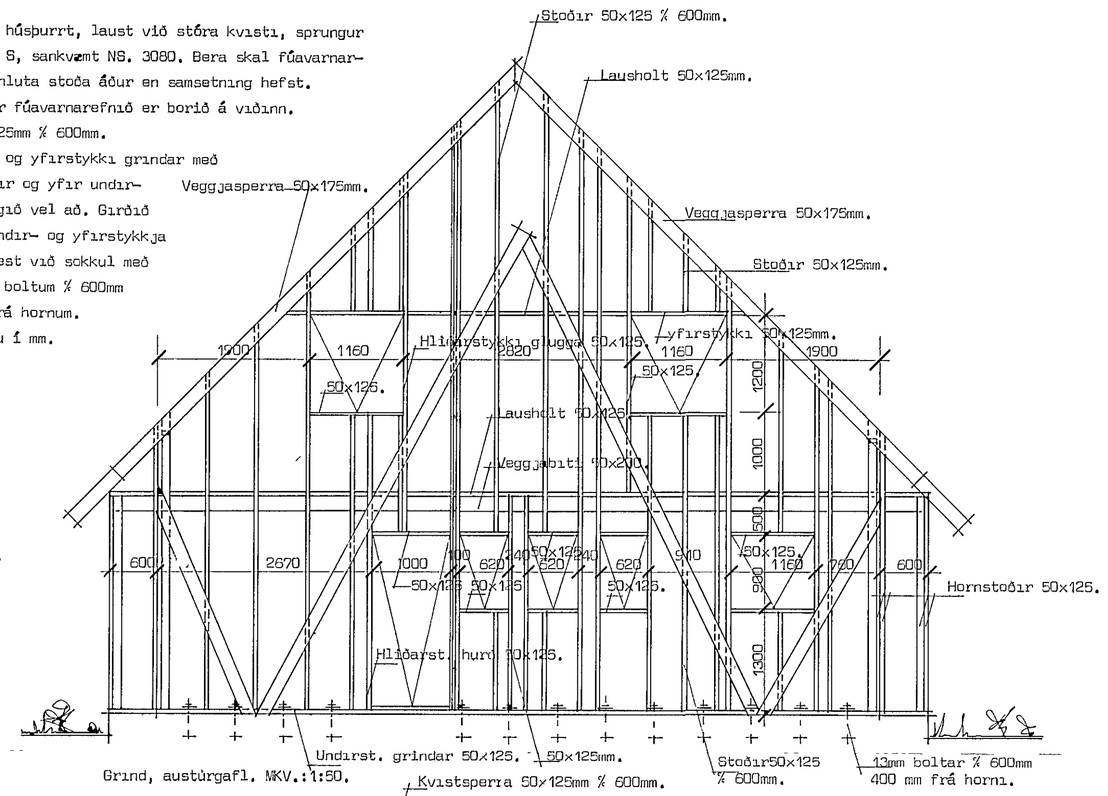

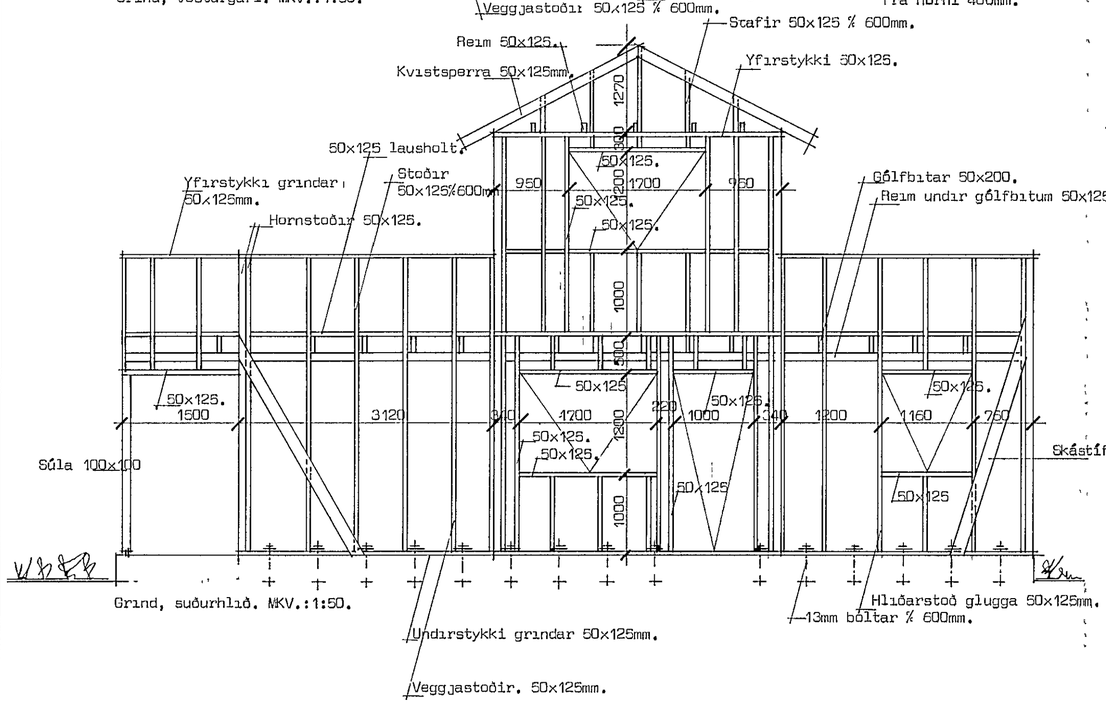

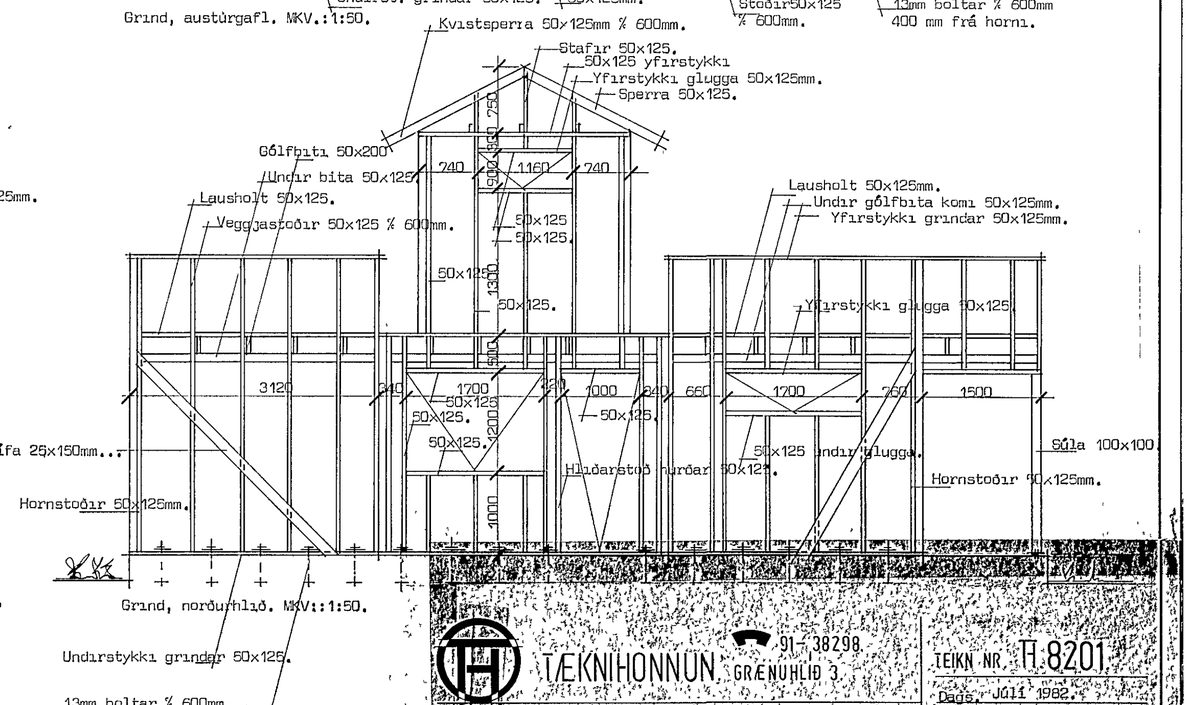

HAFNARFJARÐARBÆR BYGGINGAFULLTRÚINN 20. JÚLÍ 1982

TÆKNIHONNUN, GRÆNUHLÍÐ 3. 91-38298

HRAUNBRÚN 16 HAFNARFIRÐI

Burðarbolsteikning.

Grindarteikning, hliðar og gaflar.

TEIKN NR. H.8201

Dags. JÚLÍ 1982.

Mál.: 1:50.

Guðm.Hjálmarsson.f.t.f.i.

Guðm. Hjálmarsson

Blað nr.: 2.02