


HRAUNBRUN 16 HAFNARFIRÐI

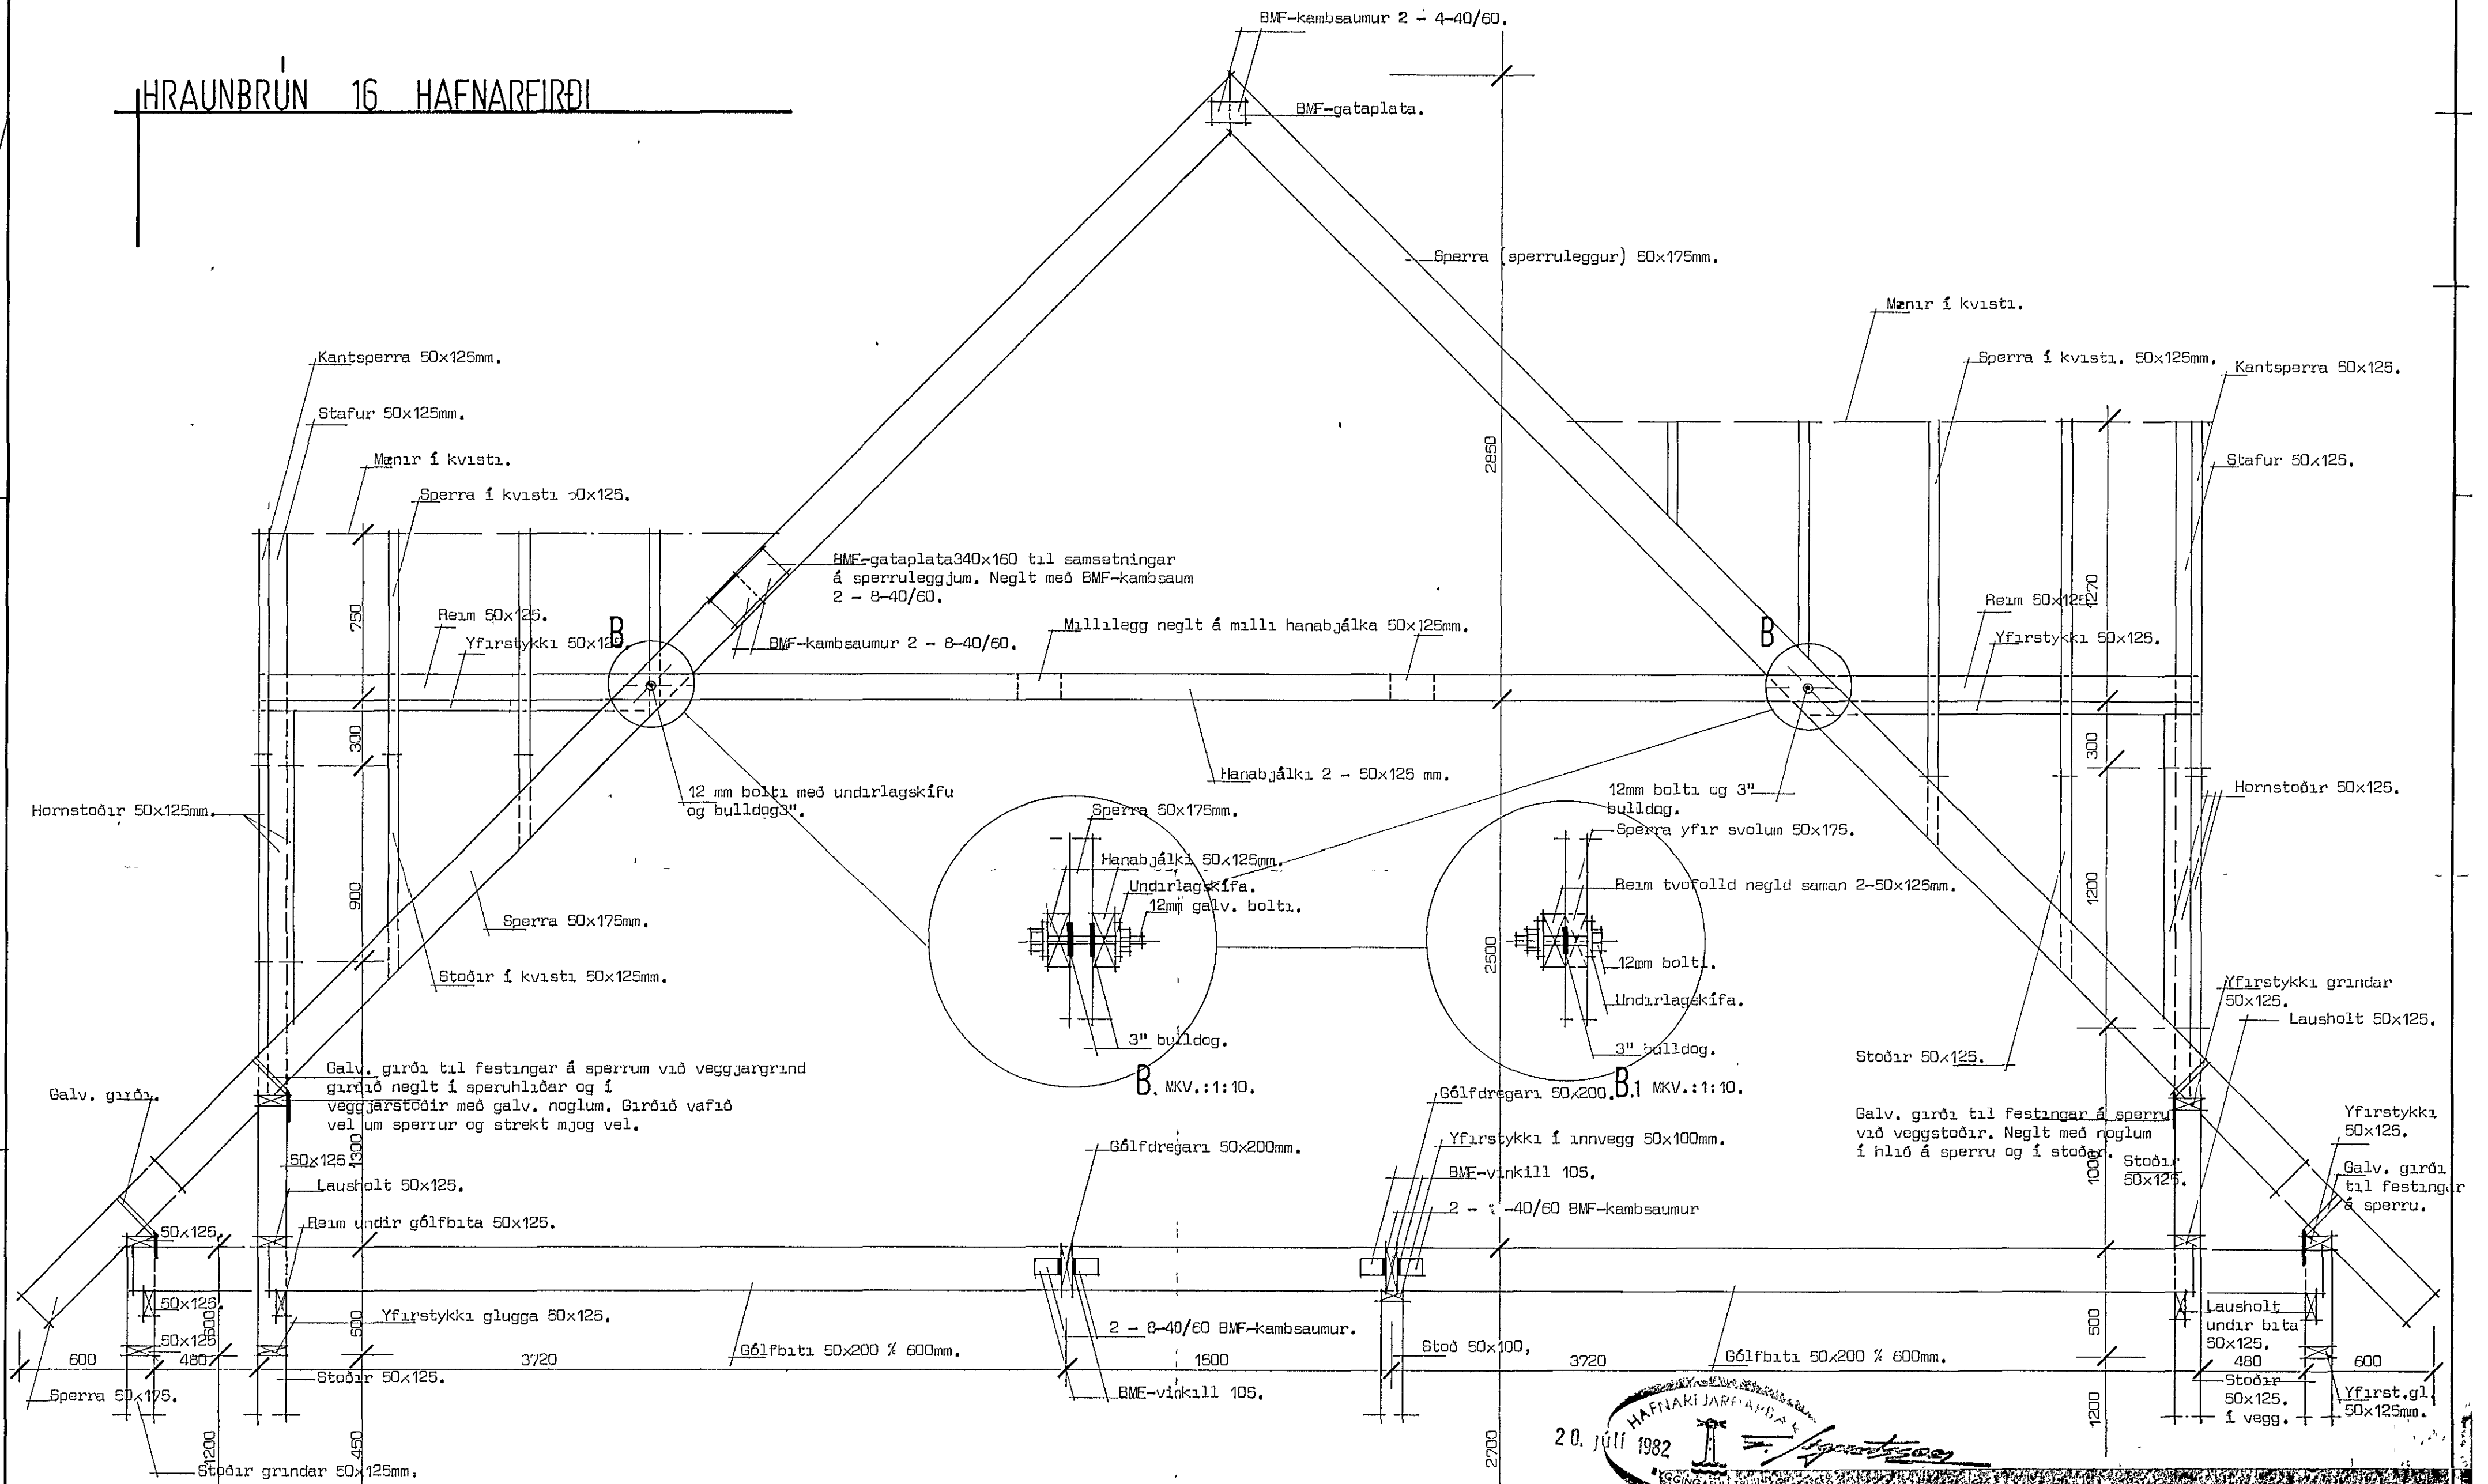

A-A, MKV.: 1:20.

Grindar-, gólfbita- og sperruefni er af timburgæðaflokkki T20 eða S klassi samkvæmt NS. 3080, efnið er þá beint, húspurrt, laust við stóra kvisti, sprungur og vankanta. Sperrur, gólfbitar, gólfðregarar og súlur eru reiknaðar samkvæmt uppgefnum þunga og álagi gefnum í toflu.

TIMBURSTÆRÐIR - GÆÐI		ÁLAGSPUNGI	
HOFUD	50 x 175. - T-20.	SNJÓPUNGI	750 N/m ²
HANABJ	50 x 125. - T-20.	YTRA ÞAK	450 "
SPERRA	50 x 125. - T-20.	UNDIRÞAK	200 "
GRINDAREF	50 x 125. - T-20.	ÁLAG ÞAK	500 "
		ÁLAG GÓLF	1500 "
c/c	600 mm		

20. júlí 1982
 HAFNARFIRÐI
 HRAUNBRUN 16

TEKNIHÖNNUN GRÉNUHLÍÐ 3
 91-38298
 HRAUNBRUN 16 HAFNARFIRÐI
 Burgarbolsteikning
 Spærning af sperru og sérteikning.

TEIKN NR. T.8201
 Daga: Júlí 1982.
 Mál: 1:10, 1:20.
 Guðm. Hjalmarsson, f. e. f. í
 Guðm. Hjalmarsson