HRAUNBRÚN 16. HAFNARFIRÐI

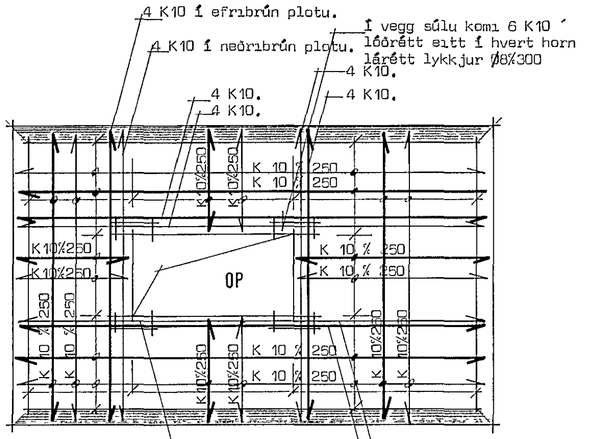

Grunnmynd sökkulplötu MKV.:1:50.

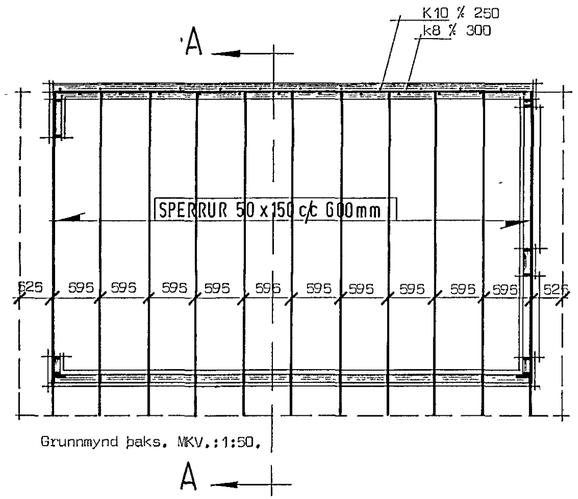

Grunnmynd þaks. MKV.:1:50.

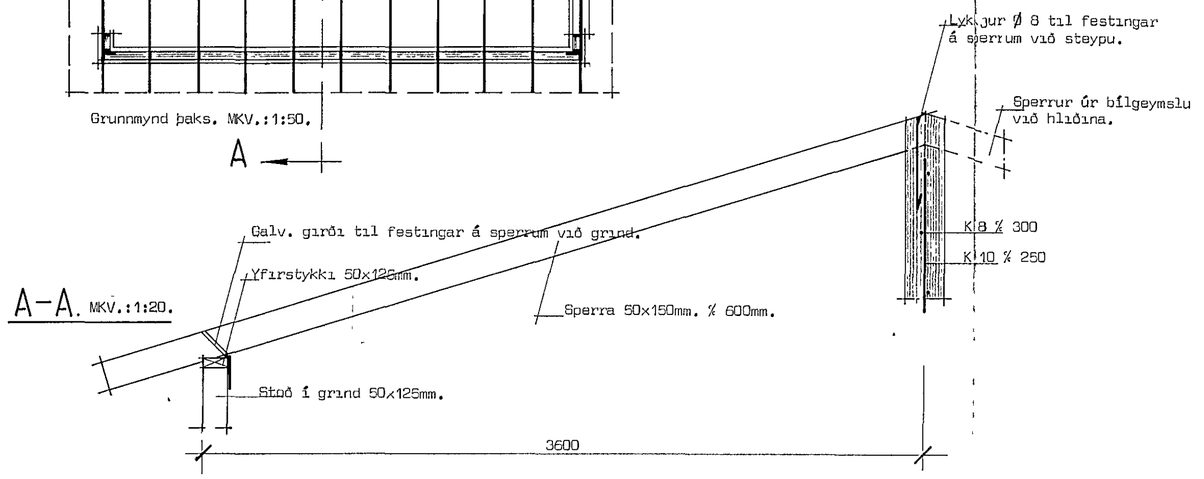

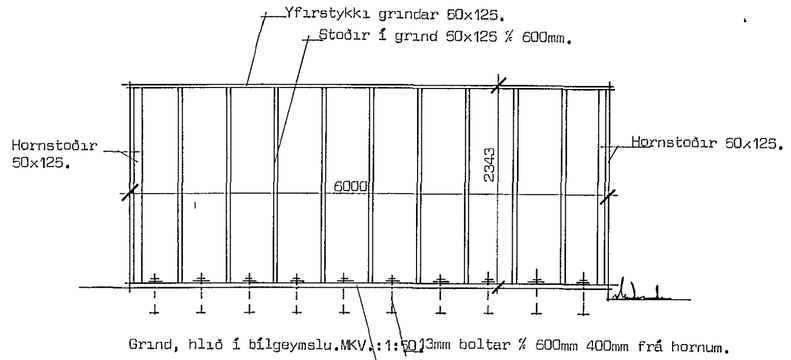

Grind, hlið í bílgeymslu.MKV.:1:50.

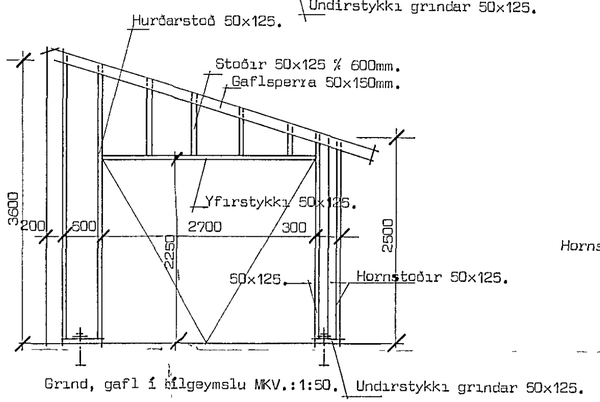

Grind, gafl í bílgeymslu MKV.:1:50.

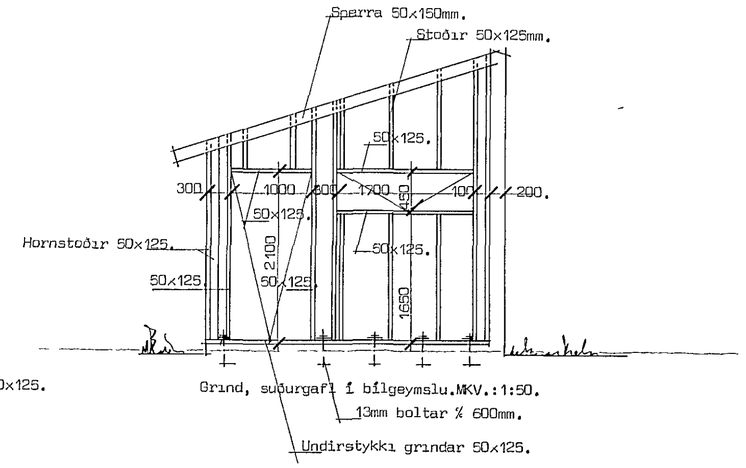

Grind, suðurgafl í bílgeymslu.MKV.:1:50.

Sperru- og grindarefni sé beint, húsþurrt, laust við stóra kvisti sprungur og vankanta eða klassi S (T20) samkvæmt NS. 3080.
Öll mál eru í mm.
Sjá aðrar skýringar, skýringar um járnbendingu og steypu á blaði nr.: 2.01.
Sementmagn í steypu sé 300 kg/m³ steypu eða B200 samkvæmt ÍST 10.
Nota skal kambstál Ks.40 með Rj=2000 kp/cm².
Hreyfanlegt álag á plötu sé 3000 N/m² samkvæmt ÍST. 12,2.
Snjó álag er reiknað 750 N/m² samkvæmt ÍST.12,4.

HAFNARFJARÐARKAUPSTAÐUR
20. júlí 1982
BYGGINGAFULLTRÚINN

TÆKNIHONNUN GRÆNUHLÍÐ 3 91-38298

HRAUNBRÚN 16 HAFNARFIRÐI

Burðarþolsteikning. Bílgeymsla.

Grunnmyndir plötu og þaks, snið og grindarteikningar.

TEIKN NR H.8201.

Dags. Júní. 1982

Mál: 1:20. 1:50.

Guðm.Hjálmarsson. f.t.f.í.

Guðm. Hjálmarsson

2 OF