


GRUNNMYND 1:50

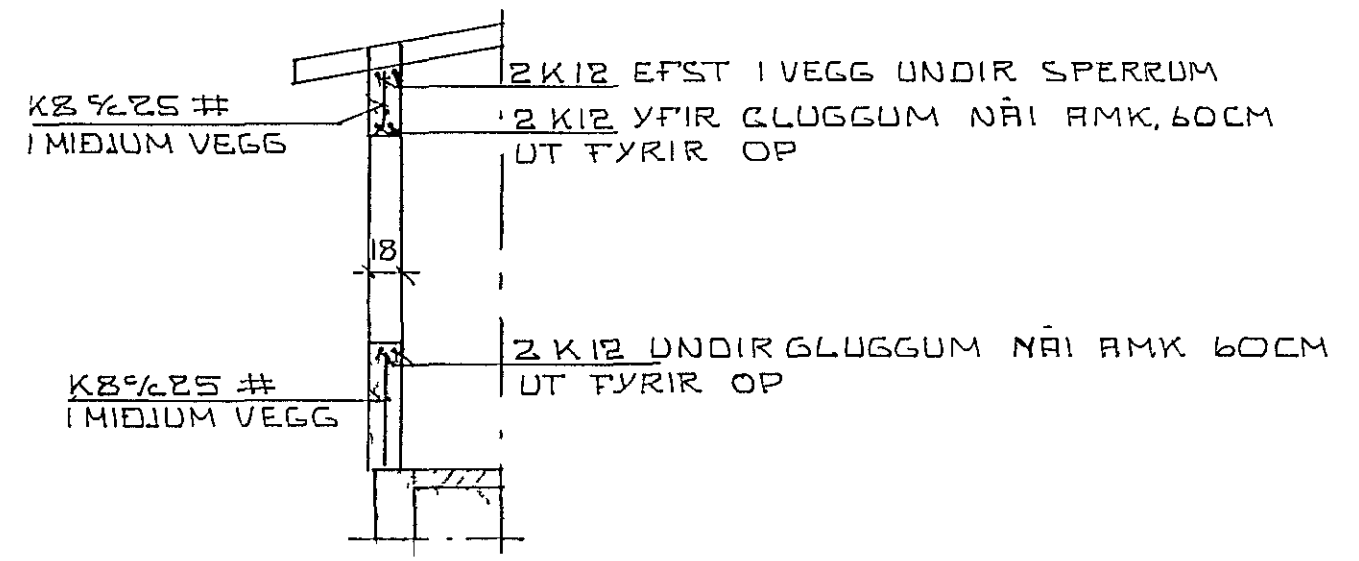


NORMALSNID  
1:50

**SKÝRINGAR**

ÖLL ÖNEFND MÁL ERU CM ÖVERMÁL JÄRNA ÞÓ ÍHM ÖLL JÄRNA- OG STEYPUVINNA SKAL UNNIN SKV ÍSLENSKUM STAÐLI ÍSTIO OG SKAL FRAMKVÆMDAÞLOKKUR IS GILDA UM FRAMKVÆMD VERRSINS STEYPULAG Á JÄRNUM SKAL VERA 2CM Í VEGGJUM OG BITUM, 1,5 CM Í PLOTUM STEYPA Í VEGGJUM JAFNGILDI S160 OG Í PLOTUM S200 SKV ÍSLENSKUM STAÐLI ÍSTIO STEYPUSTYRKTARSTÁL K MERKIR KAMBSTÁL K540 BEYGING OG SKEYTING JÄRNA SÉ SKV. ÍSTIO ÞE K8 UM 32CM OG K12 UM 42CM

K8%25 # MERKIR 8 MM KAMBSTÁL MEÐ KVADRATISKA 25 CM MOSKVA YFIR, UNDIR OG UPPMEÐ ÖLLUM OPUM ERU 2K12 ER NÁI AMK. 60 CM UT FYRIR OP EFST Í VEGGJUM UNDIR SPERRUM SÉU 2K12 SRMFELD OG HEIL UM HORN ÞYKKT Á ÖLLUM ÚTVEGGJUM ER 18CM OG INNVEGGJUM 15CM

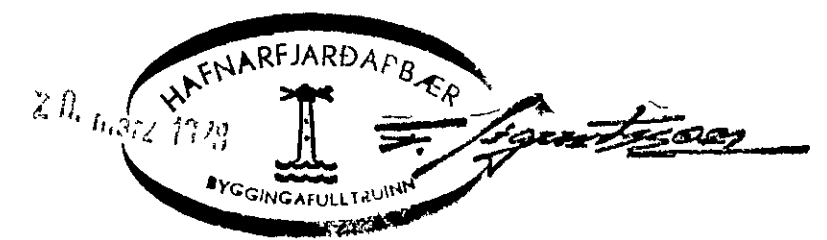

|                                      |                  |
|--------------------------------------|------------------|
| HRAUNBRUN 17 HAFNARFIRÐI             | DAGS 16-01-78    |
| JÄRN Í VEGGJUM                       | REIKN SP         |
|                                      | TEIKN SP         |
| MÆLIKV 150                           | VERK NR 77-01-01 |
| SIGURDUR ÞORLEIFSSON TEKNIFR FTPI    | TEIKN NR 03      |
| ÁLFASKEIÐI 82 HAFNARFIRÐI Sími 52452 |                  |