


SKÝRINGAR

HREINSA SKAL ALLAN LIFRÆNAN JARVEG UNÐAN UNDIRSTÖÐUM UNDIRSTÖÐUR HVÍLI A KLOPP / HRAUNI $\sigma'_{1} = 25 \text{ KP/CM}^2$ EFST OG NEST I UNDIRSTÖÐUVEGGUM KOMI 2 KID ER SEU HEIL OG SAMFELD FYRIR HORN JAKNIU SKULU MISLOGGÐ UM AMK 40 CM ANNARS SE BENDING VEGGDA EINS OG SYNT A SNIDUM STEYPA SE 5200 SKV IST IO VEGGUNA SKAL VIRKHOEVA OG KUSTA MED THOROSEAL FOUNDATION COATING AD UTANVERÐU ADUR EN Fyllt VERÐUR AD VEGGNUM

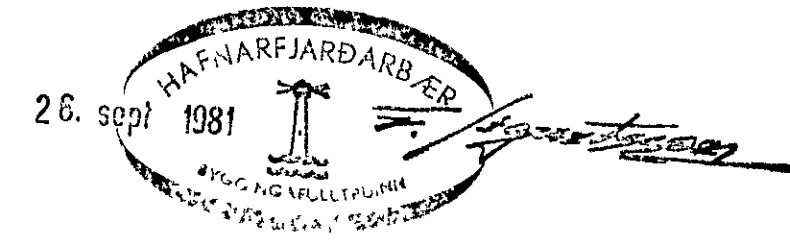

HRAUNBRÚN 20 HAFNARFIRÐI	DAGS 810921
SNID I UNDIRSTÖÐUR OG SKÝRINGAR	REIKN <i>Seguðs</i>
MELIKV. 1:20	TEIKN <i>---</i>
SIGURÐUR ÞORLEIFSSON TEIKNIFR F.T.F.I	VERK NR 8133
STRANDGÖTU 11 HAFNARFIRÐI SIMI 54751	TEIKN NR 02