

ÞAR SEM SPERRUR STEYPAST
 FASTAR SKULU ÞÆR FÚAVARÐAR
 UMHVERFIS ÖLL ÖP, Í VEGGJUM
 KOMI 2K12 SEM NÁI 50cm
 ÚTFYRIR BRUNIR


SKÝRINGAR

FRÁGANGUR JÁRNA

SKEYTILENGD SÉ 40xÞVERMÁL JÁRNA
 Í STAÐ ÞESS AÐ BEYGJA AÐALJÁRN Í
 HORNUM MÁ SETJA VINKLA AÐ LENGD
 2x SKEYTILENGD

EFNI og EFNISGÆÐI

STEYPUSTYRKARSTÁL SÉ KS 42
 STEINSTEYPA SÉ S200 MEÐ SIGMAL 4- 8cm
 TÁKNAR ENDA Á ÖKRÖKBEGGÐU JÁRNI
 K8%20 MERKIR AÐ 8mm KAMBSTÁL LEGGIST MEÐ
 20cm MILLIBILI
 UNDIRSTÖÐUR STANDI Á ÞJAPPAÐRI HRAUNFYLLINGU
 MESTA ALAG UNDIR 0,1 N/mm²

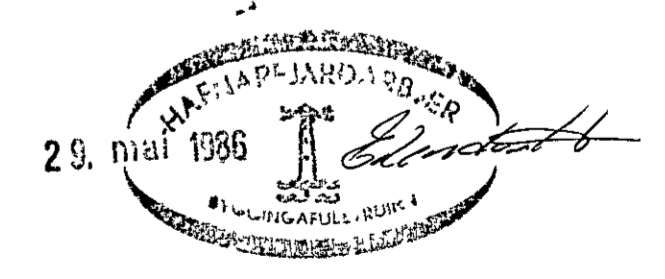

SVEINBJORN JÓNSSON
 BYGGINGAVERKFRÆÐINGUR FVFÍ
 BARMANLÍÐ 53, RVK sími 91 11535

HRAUNBRÚN 20, HAFNARFIRÐI		
BÍLSKUR - BURÐARÞOL		
REIKN SÞ	TEIKN SÞ	SAMPYKKT
YFIRFARIÐ SÞ	DAGS 29.5	Sveinbjörn Jónsson