A: GAT Í FLÖTU 8 × 15 CM
B: GAT Í FLÖTU 10 × 10 CM
C: GAT Í FLÖTU 8 × 30 CM
D: GAT Í FLÖTU 10 × 15 CM, VEGGRAUF NIÐUR AF 10 × 5 CM
E: GAT Í VEGG 10 × 15 CM UNDIR STIGAPALL
F: GAT Í VEGG 10 × 30 CM UNDIR FLÖTU

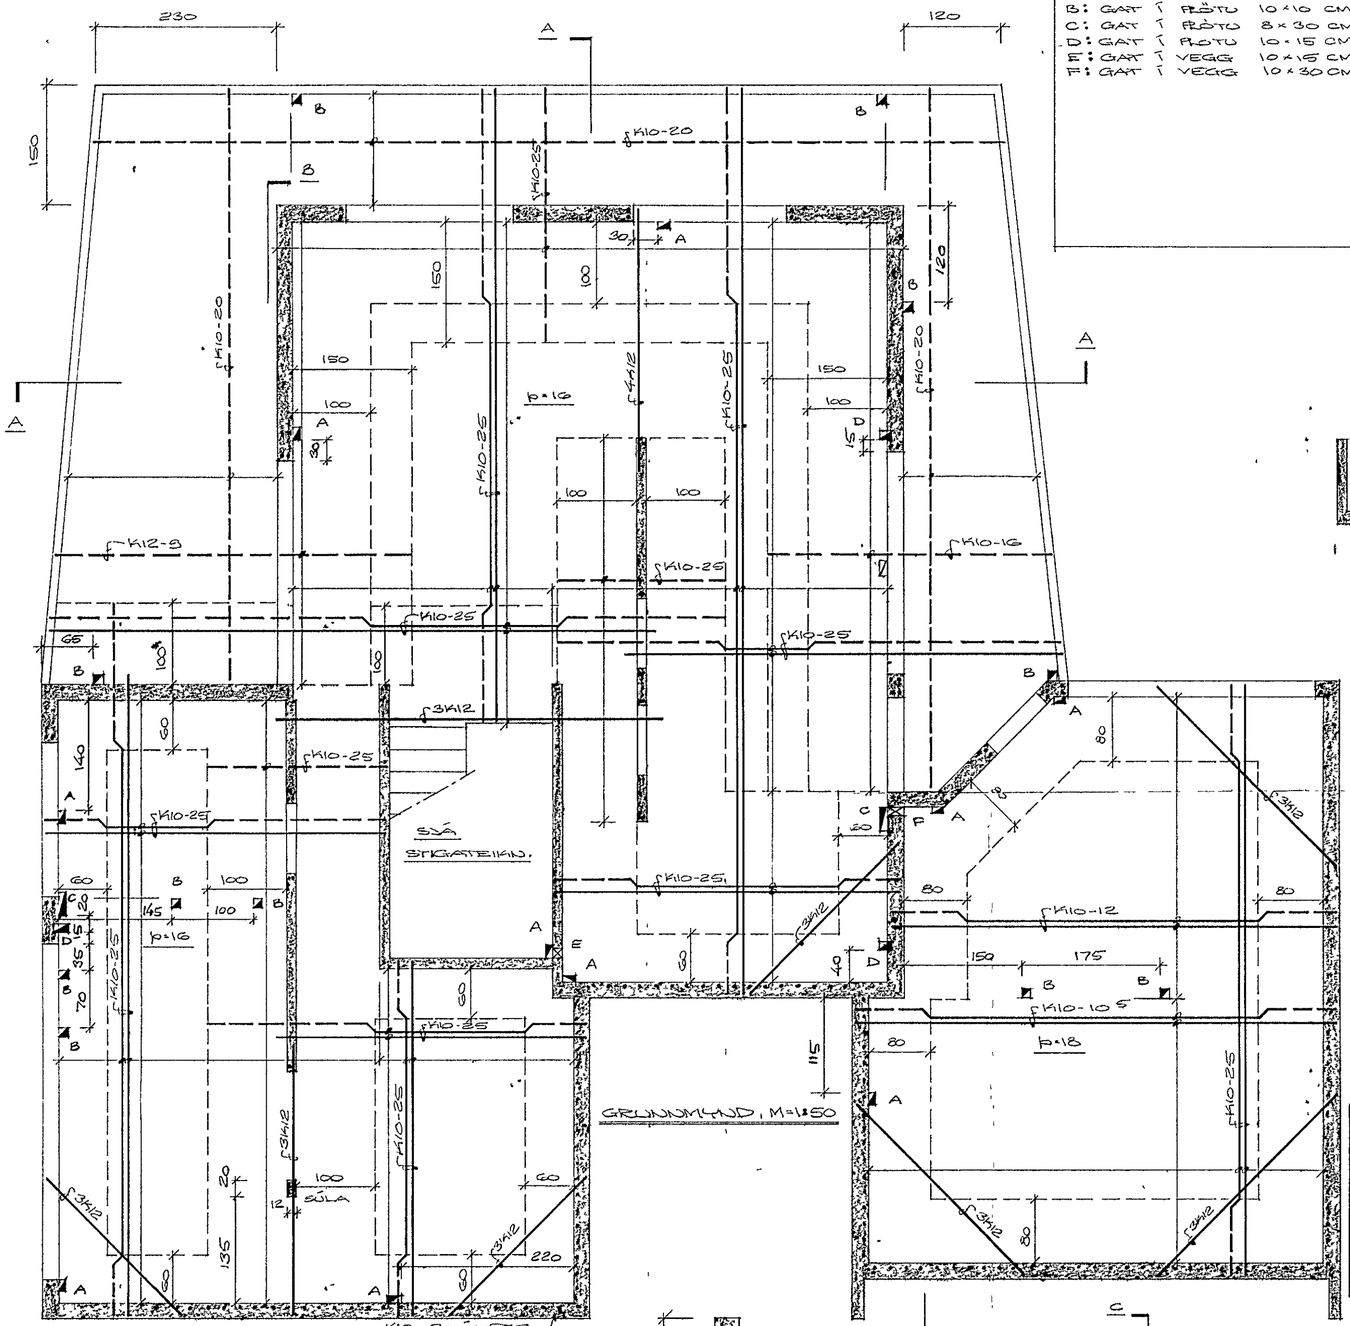

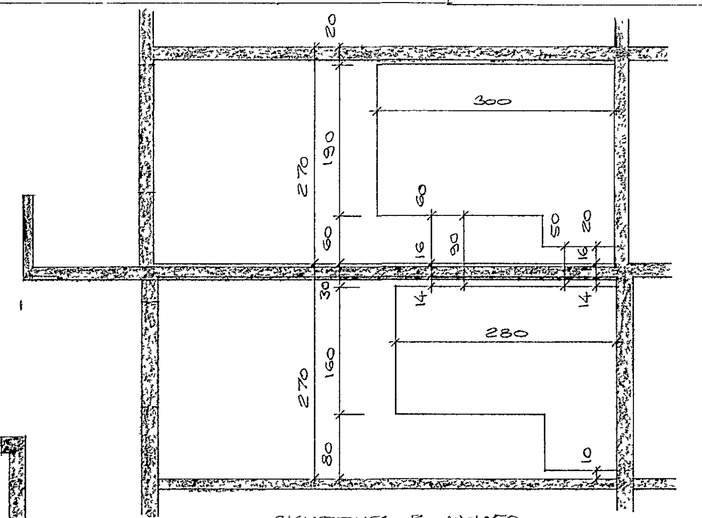

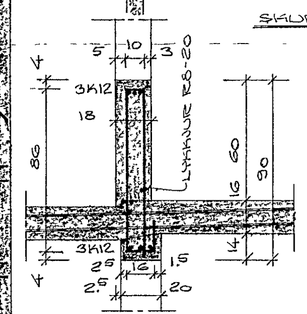

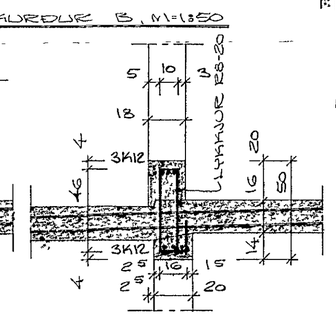

FLÖTUÞYKKT Þ ER 16 CM OG 18 CM
STEINSTEYPA: S200
BEYGJUSTÁL: K = KS40 KAMBSTÁL, R = ST37 SLÉTT JÁRN
EIGI FLEIRI EN FJÓRÐA HVERT JÁRN MÁ SKEYTAST Í SAMA ÞVERSKURÐI. ENGIN JÁRN MEGA SKEYTAST Í BITUM OG SÚLUM.
K10-25 MERKIR 10 MM JÁRN, 25 CM Á MILLI JÁRNA Í NEÐRA BORÐ FLÖTU. AUKAÐ HVERT JÁRN BEFGIST UPP Í EFRA BORÐ FLÖTU VIÐ ENDA.
YFIR MÚROP KOMI 2K12, NEMA ANNARS SÉ GETIÐ, AÐ ÖÐRU LEYTI 2K10 Í KRING UM MÚROP.

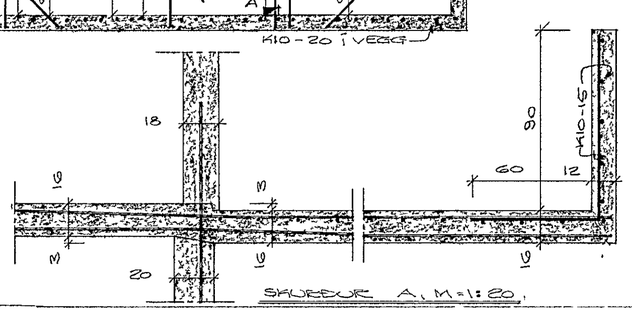

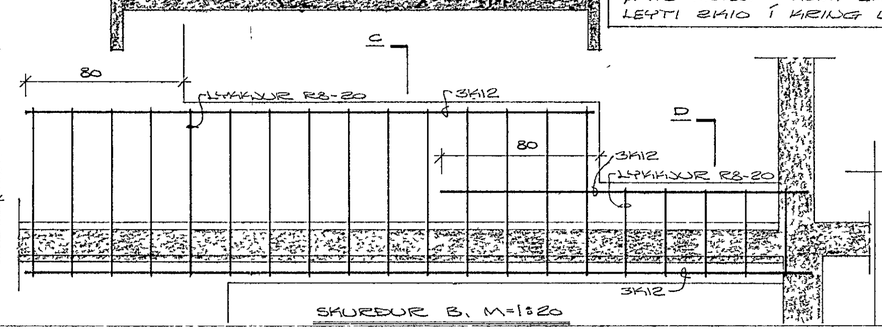

HAFNARFJARÐARBÆR BYGGINGAFULLTRÚI 1. april 1980

HRAUNBRÚN NR. 25
HAFNARFIRÐI Í ÁGÚST 1978
ARNARHRAUNI 47 50587
FRATA YFIR KJALLARI

Þórður Magnússon FYFÍ

4