


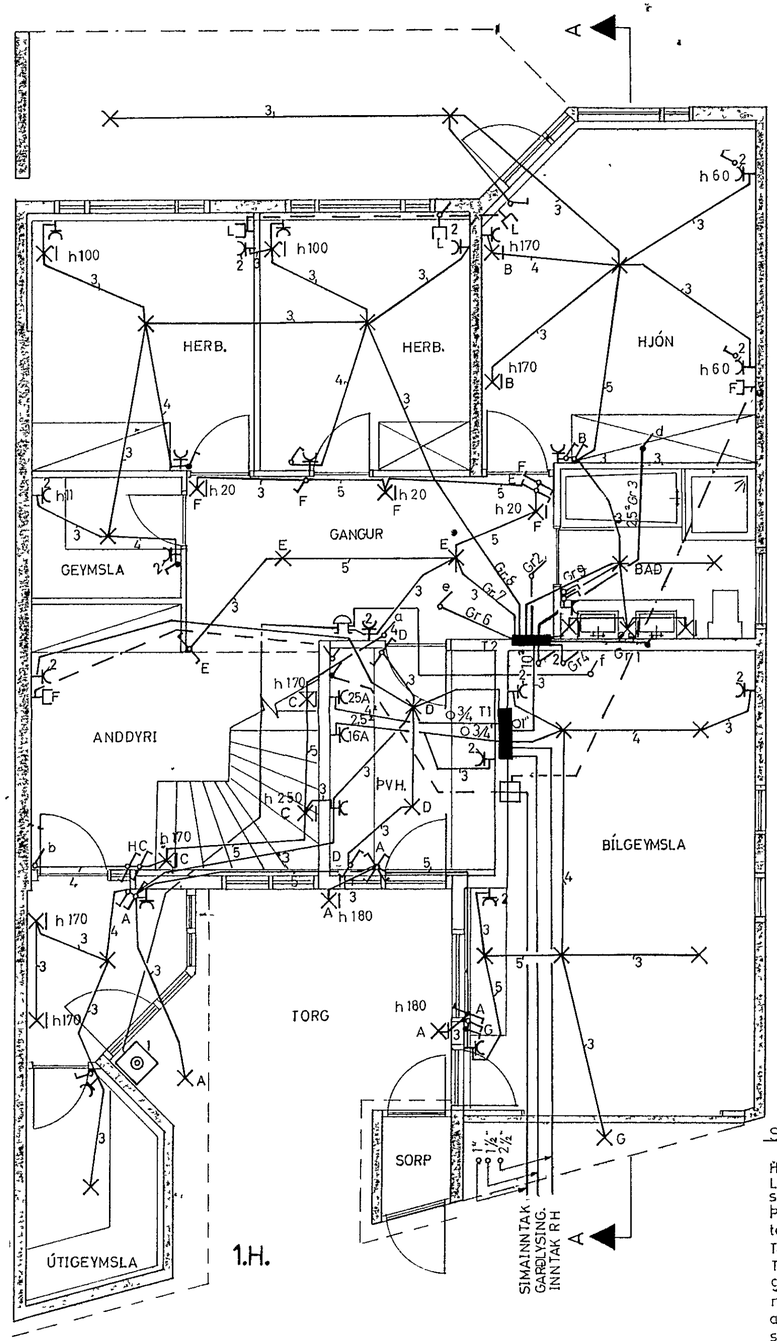


SKÝRINGAR

Hæð rofa sé 110cm frá fullfrágengnu gólfi
Loftnetstenglar, símatenglar og aðrir tenglar séu 20cm frá gólfi nema annars sé getið
Þar sem tengill er syndur með rofa skal tengillinn vera í somu hæð og rofinn
Tenglar í svnhhjóna skulu vera með sambyggum rofa
Tenglar í þvh, baði og geymslu skulu vera 110cm frá gólfi Málstraumur rofa og tengla skal vera 10A, nema annars sé getið Ror séu 5/8" og vír 3stk 1,5$^2$ nema annars sé getið Veggljós á baði skulu vera sem hér segir Ljós sín hvoru megin við vaska í hæð 130cm frá gólfi en ljós milli vaska í hæð 190cm frá gólfi
Fyrir garðlýsingu skal settur skermaður jarðstrengur 2,5$^2$

SKÝRINGAR TÁKNA

— — — Símalögn
— — — Loftnetslögn
—⊏F Símatengill
—⊏L Loftnetstengill

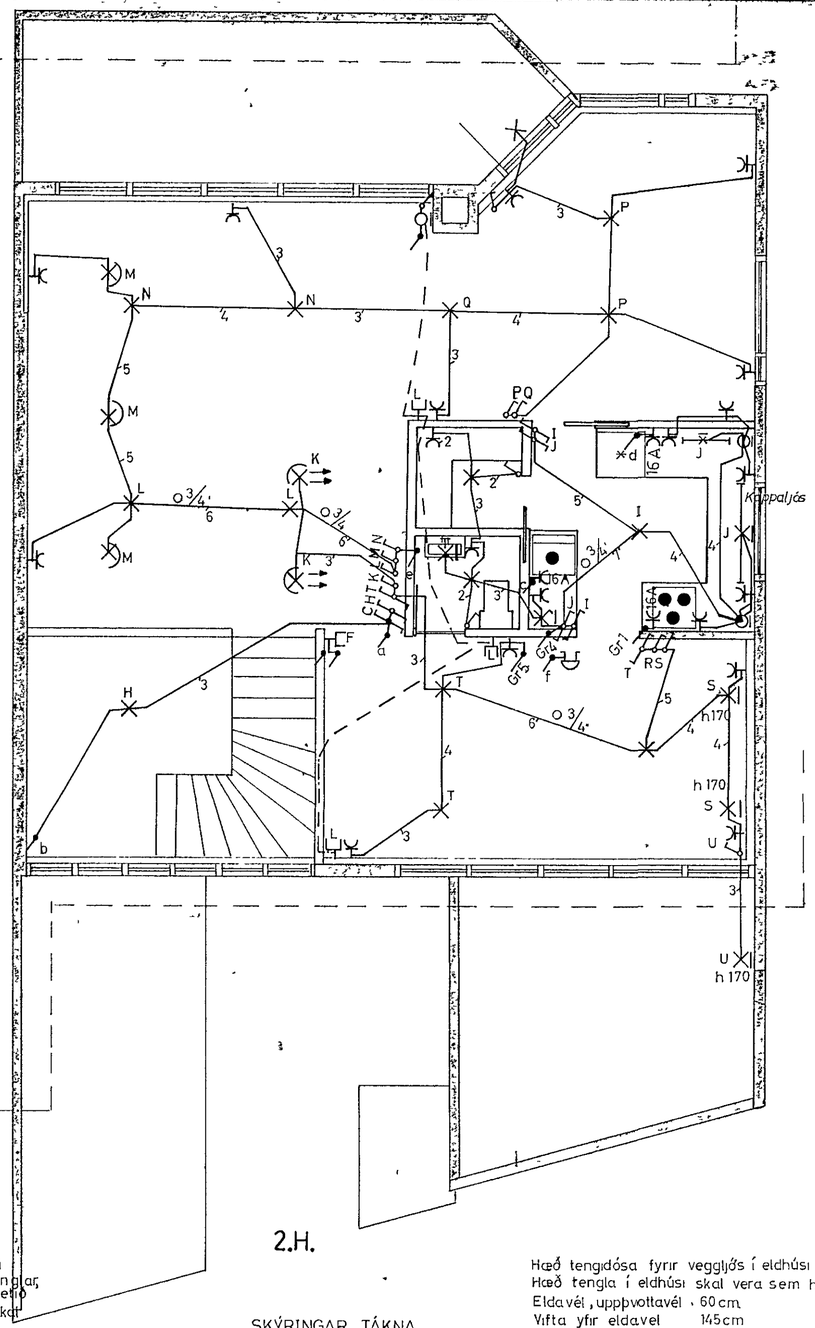Hæð tengidósa fyrir vegglýs í eldhúsi skal vera 145cm
Hæð tengla í eldhúsi skal vera sem hér segir
Eldavél, uppþvottavél 60cm
Vifta yfir eldavel 145cm
Bakaraofn og aðrir tenglar 110cm
Vír fyrir ofn, uppþvottavél og eldunarplotu er 3 x 2,5$^2$

| Breyt | Dags | Nafn |
|---|---|---|

| | Dags | Nafn |
|---|---|---|
| Frumdr | Júni '77 | HK |
| Teikn | 29 6 77 | JL |
| Yfirf | | |

Halldor Kristjánsson
Rafmagnsverkfræðingur
Otrateig 34, Rvk
Sími 31187

# Hraunbrún 31 Hafnarf
## RAFLÖGN

Kvarði 1 50

Nr 77 011

BLAÐ 1 AF 2