Bending í handrið: K10 c/c 20 lárétt og lóðrétt í miðjan vegg beygist 50sm fyrir horn og 50sm inn í plötu

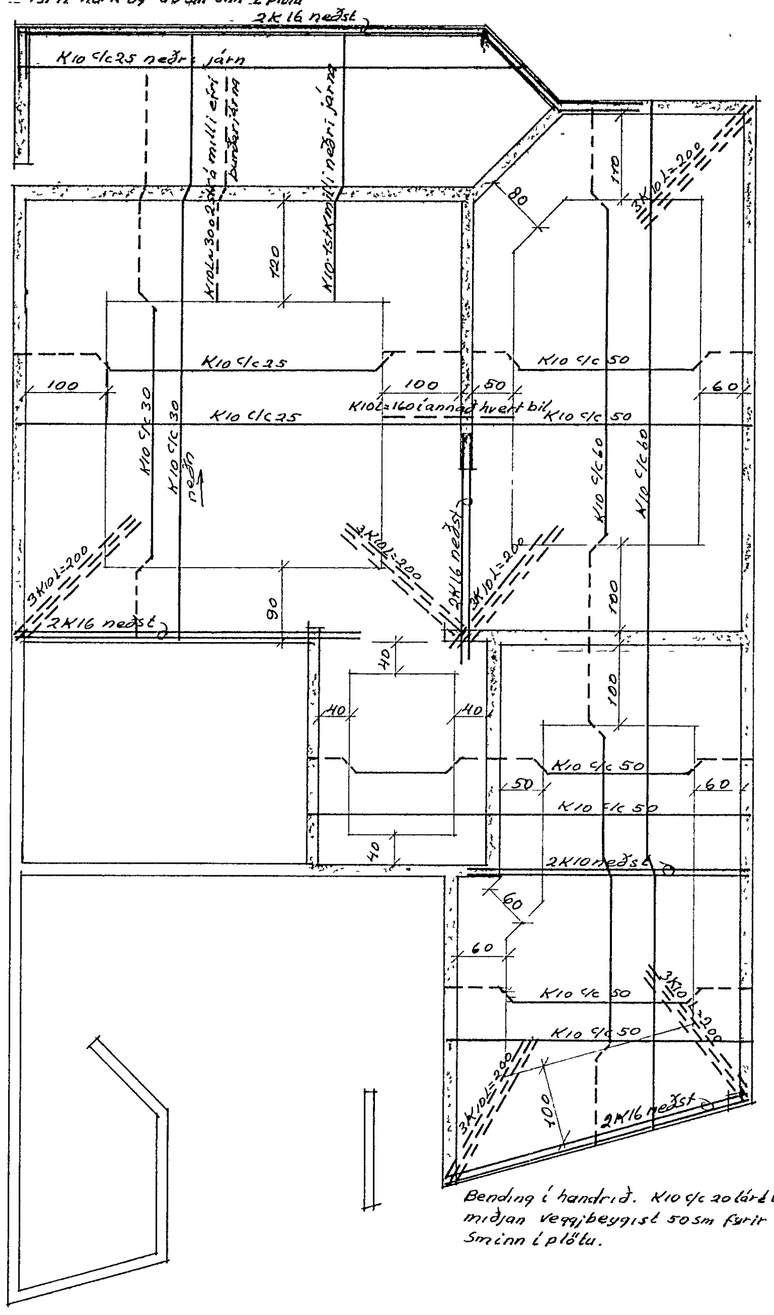


Bending í handrið. K10 c/c 20 lárétt og lóðrétt í miðjan veggjabeygist 50sm fyrir horn og 50 sm inn í plötu.

Loftplata neðri hæðar:

þykkt: 18 sm

steypa: S 200

Bendijárn K10 skeytalengd 50 sm.

26. jún 1978 HAFNARFJARÐARBÆR BYGGINGAFULLTRÚINN

HRAUNBRÚN 33 HF
Járnbending í plötu yfir 1. hæð
Mál 1:50 24/4 1978
Sig Ásmundur Hákonarson