

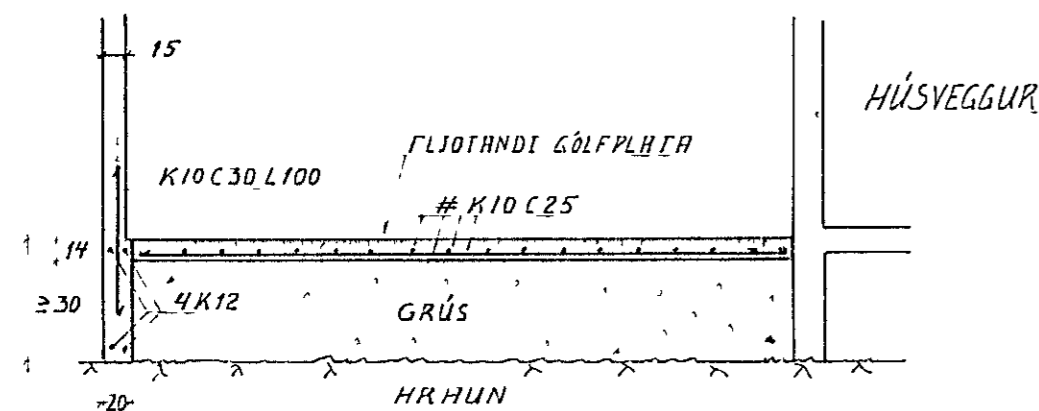


SÖKKLAR ERU BYGGDIR Á STABÍLU HRAUNI
 GÖLFPLATA SKAL VERA FLÓTANDI OG UNDIR HANA SKAL FYLLA MED HREINNI GRUS
 EÐA HRAUNI OG ÞJÓPPA VANDLEGA
 ALLT BENDISTÁL MÉRKT MED K ER KAMBSTÁL KS 40 MED $R_s = 2000 \text{ KP/CM}^2$
 BENDISTÁL SKAL VERA BEINT OG LAUST VID RIDSKÓFI OG FITU
 STEYPA SKAL VERA 5200 FLB SAHKV ÍST 10
 LARÉTT JÄRN Í VEGGTUM SKULU VERA HEIL EÐA VÍXLLÖGD UM 60CM
 UNDIR SPERRUENDUM SKULU VERA 2K10 LARÉTT
 Á ALLA SPERRUENDA SEM STEYPAST Í VEGG KOMI ÖB LYKKJUR
 KRING UM GLUGGA OG DYRÖP KOMI 2K10 ÖG STANDI 60CM ÚT FYRIR HORN
 YFIR BÍLSKÚRSHURÐ KOMI ÞÖ 3K12
 Í VEGG MED JARÐFYLLINGU Á ADRA HLIÐ KOMI JÄRNAGRIND SAHKV TEIKN
 SPERRUEFNI SKAL VERA BEINT, HÚSPUKRT OG LAUST VID STÖRA KVISTI OG SARRUNGUR
 BERA SKAL FÚRAVAKNAREFNI Á ÖÐR HLUTA SPERKA ER LIGGJA AD STEYPU
 Á SPERRUR SKAL HEILKLÆÐA MED TIMBRI OG ÞJÓPPA ÖG LEGGJA SÍÐAN ÖL- EÐA
 STÄLPLÖTUR SEM NÄ Í EINNI LENGÐ ÞÆR SKAL SKARA UM TVÆR BÄRUR

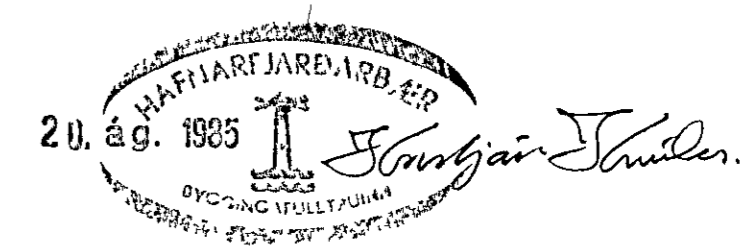

SNID A MKV 150

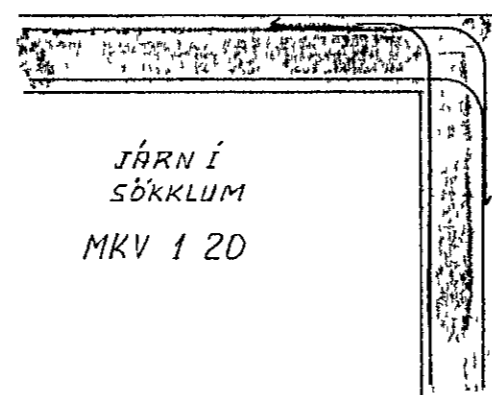

Magnús Haraldsson FTFI	DRGS	JÚLI '85
HRAUNBRÚN 34 BÍLSKÚR	MÆLIKVI	1 50 1 20
BURÐARVIRKI	TEIKN NÖ	1
	VERK NÖ	8501