Svalir, M=1:50

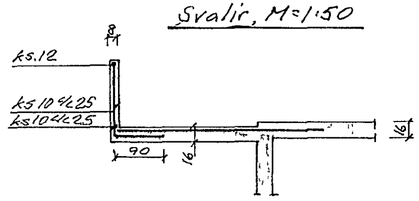

Snið B-B, M=1:10

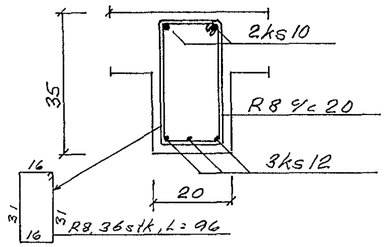

Snið A-A, M=1:10

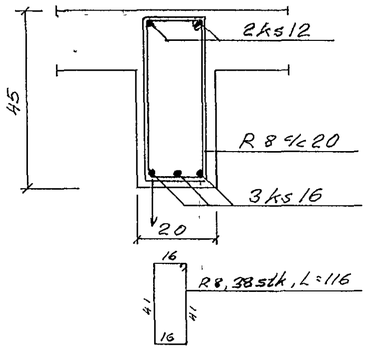

Snið C-C, M=1:10

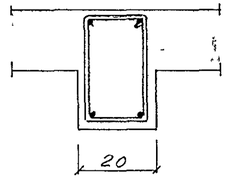

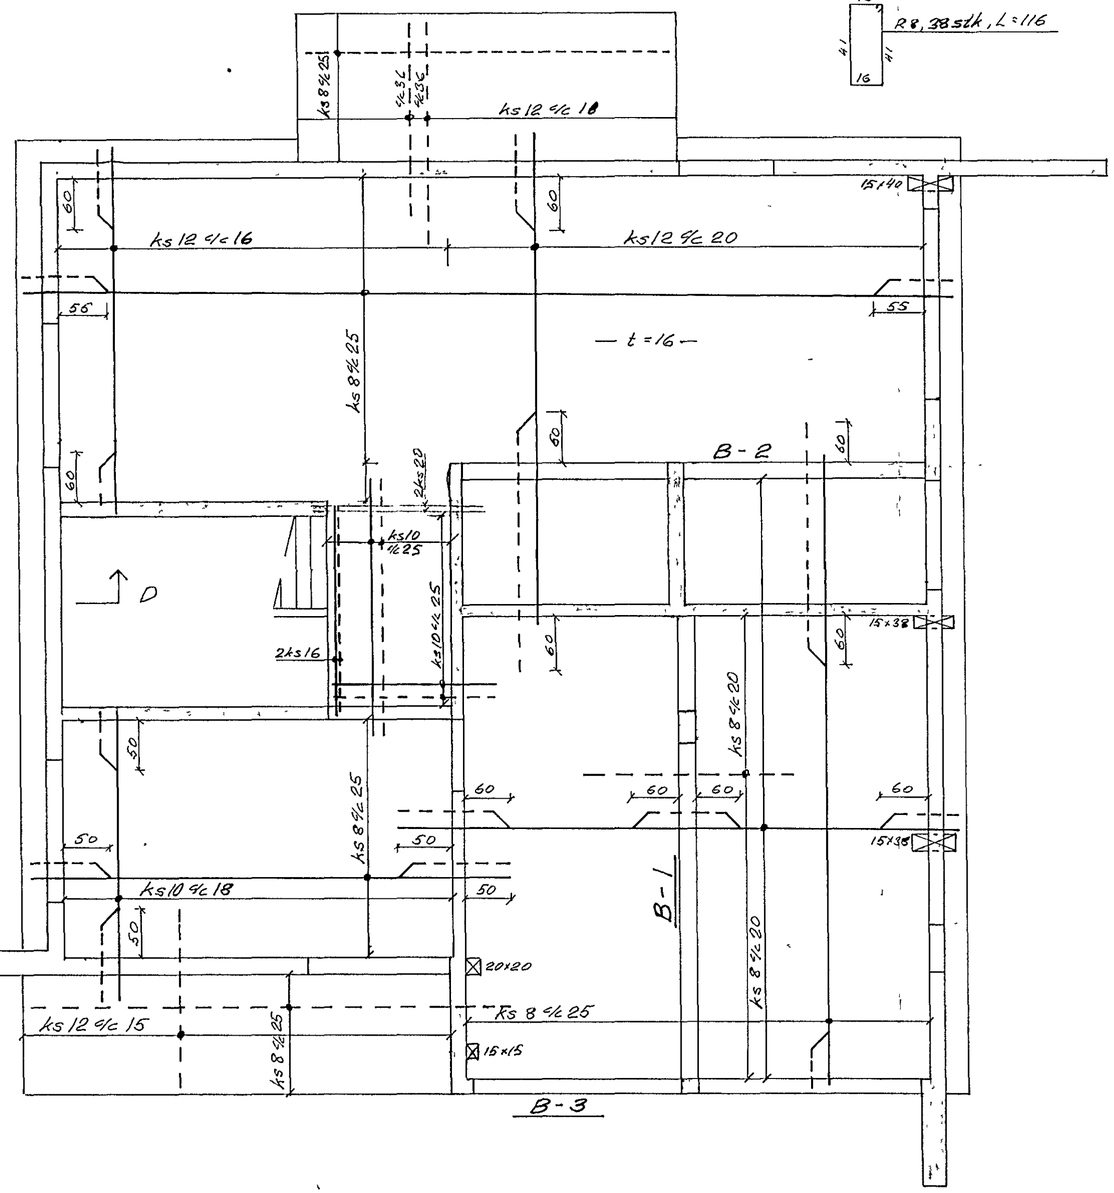

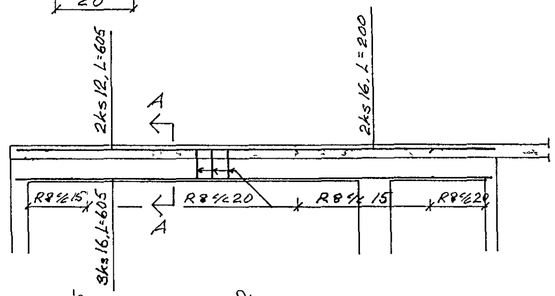

Biti B-1

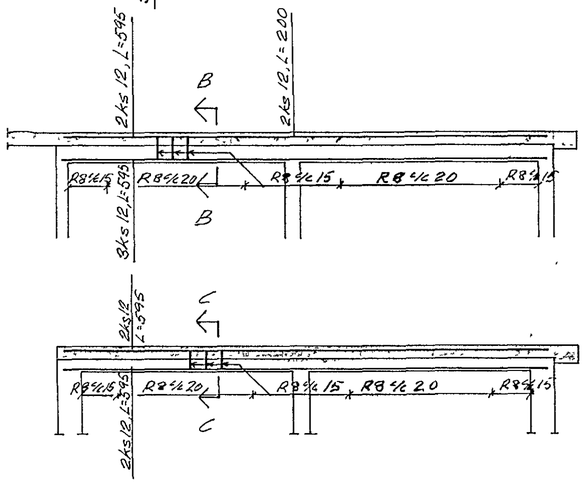

Biti B-2

Biti B-3

Snið D-D

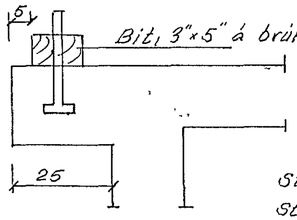

Skýringar

Steypugæði S-200
Stálgæði ks 40 og st 37.
--- merkir járn í eb plötu. Í plötu skal fjarlægð járna frá neðri efri brún vera 16cm nema í svölum 20cm Í bitum skulu tilsvarandi fjarlægðir vera 20 cm.

Hraunbrún 38, Hafnafirði Plata yfir 1 hæð - járnalögn		
F. ág 1982	Teikn. nr 3	M. 1:50, 1:10
Hákon Ólafsson, verkfr., Einarsnesi 16, Rvk.		