




S-1, M=1:10

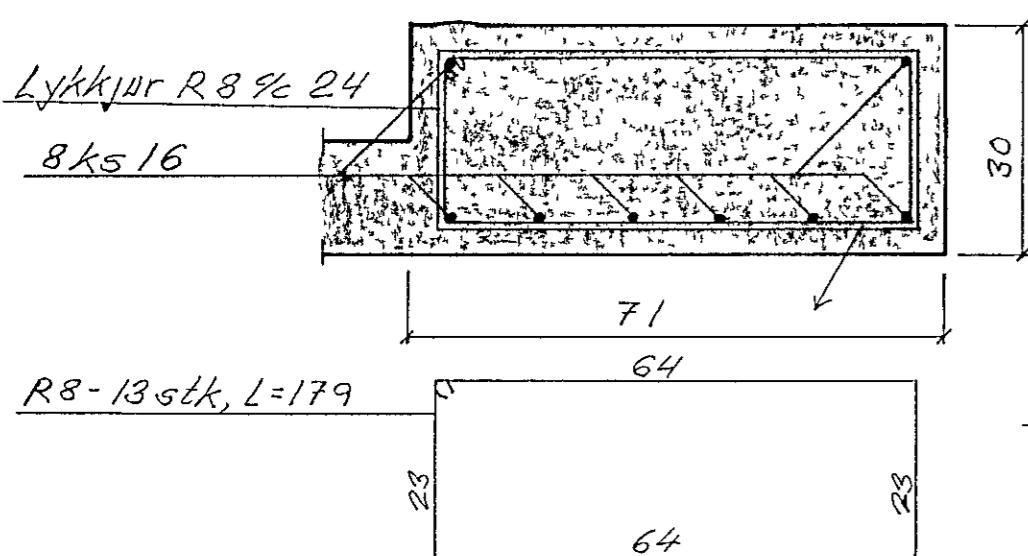


S-2, M=1:10

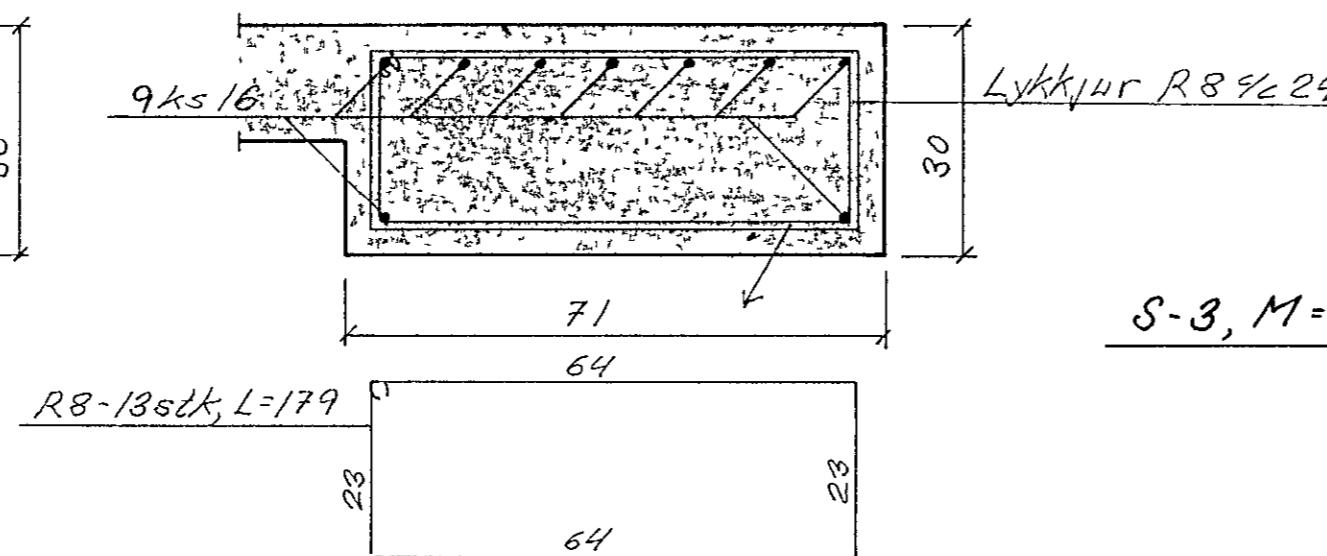


S-3, M=1:10

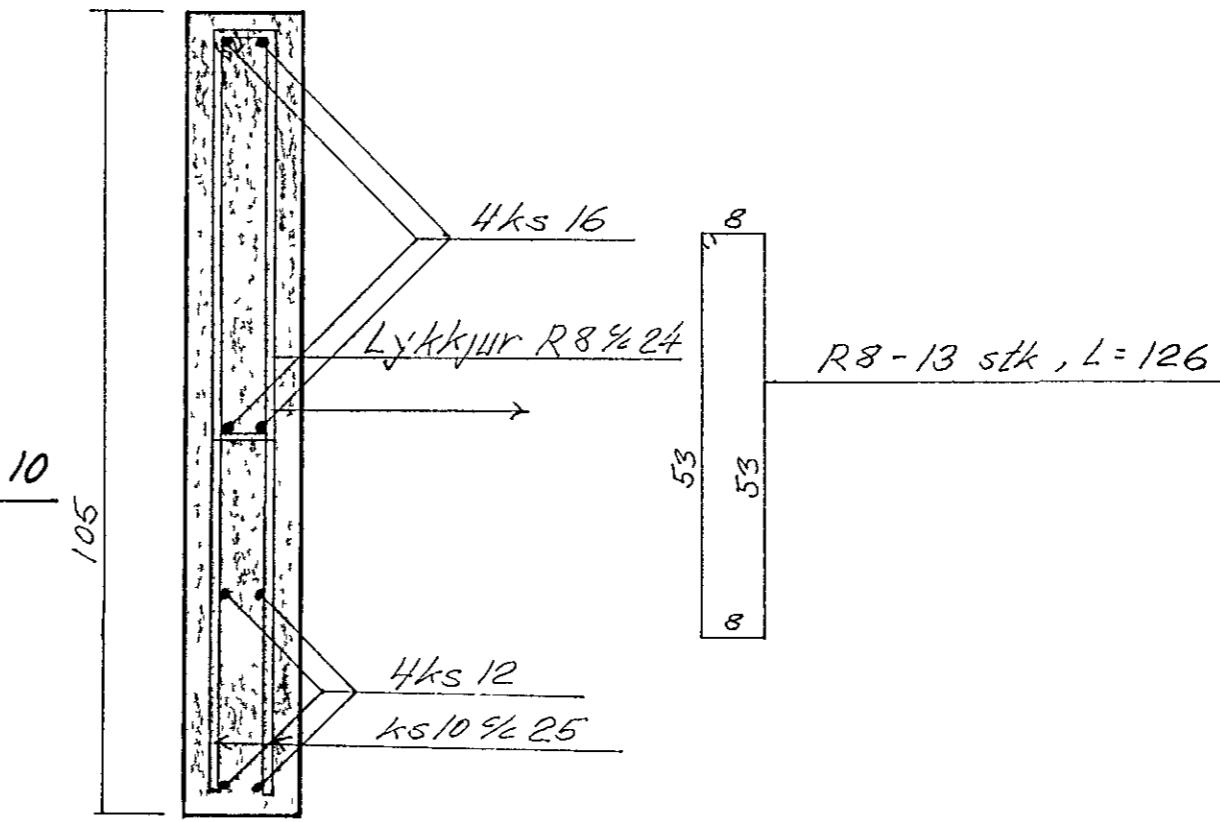

S-4, M=1:10

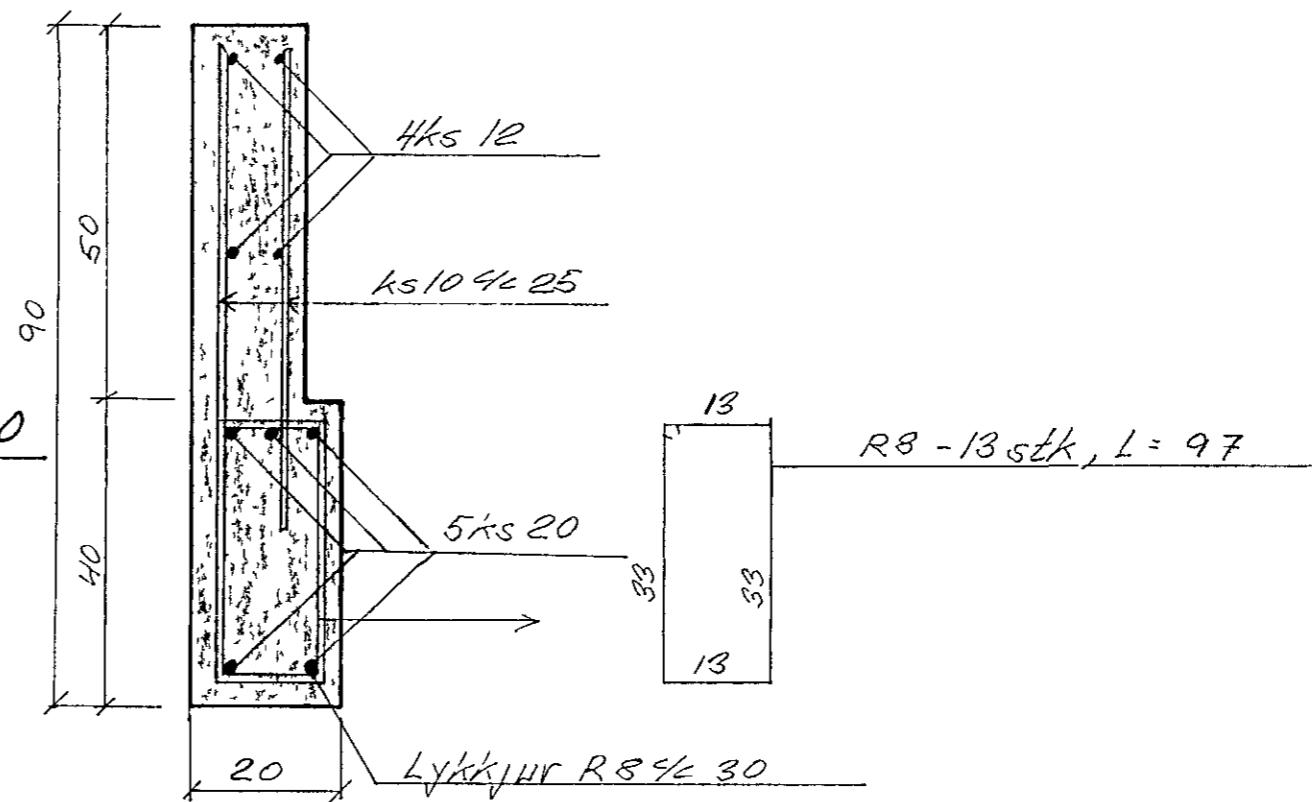

Snid A-A

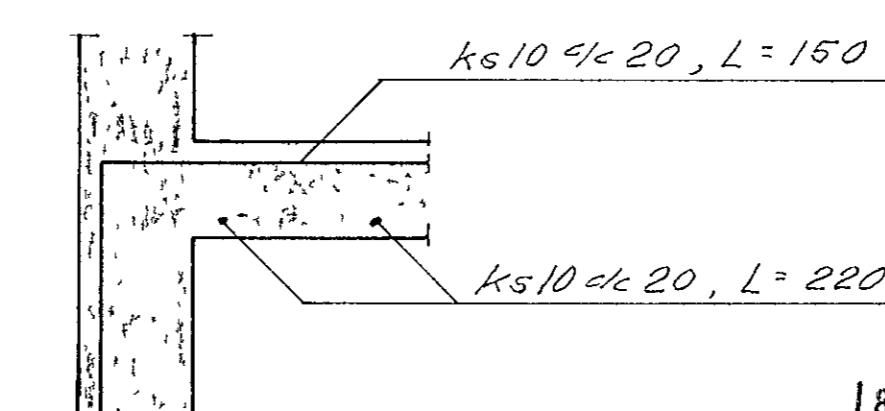

Skyringar: Steypuflokkur S-250, stálgæði ks 40 og st 37.
Í súlum skal fjarlægt járna frá mótum vera 3,5 cm en í bitum og veggjum 2,0 cm. Bending veggja í stigahúsi: tvöföld járnagrind með ks 10% 25 bæði lárétt og lödrétt í hvorri grind. I kringum dyraop komi 2ks 12 er nái alls stáðar 50 cm út fyrir op. Skeytilengd járna: 40-, 50-, 65- og 80 cm fyrir ks 10, -12, -16 og 20.

Hraunbrún 38, Hafnarfjörður
Veggir á 2 hæð - járnalög

| | | |
|-----------|------------|--------------|
| 21.4.1983 | Teikn nr 5 | M=1:50, 1:10 |
|-----------|------------|--------------|

Stakur Ólafsson, verkfr, Einarssnesi 16, RVK

