

SNID A-A M.k.v. 150


Husveita nr 2917 Teikning nr 2187
 Samþykkt þ. 30-9 1983
 hjórnafveittu hafnarfjardar
Jens Björnsen
 Eitlittsmáður rannagna

Íantök samþykkt 30-9 1983
 hjórnafveittu hafnarfjardar
Höskuldur Halldórsson


SKÝRINGAR

HÆÐ ROFA SÉ 100 CM FRÁ FULLFRÆGENGU GÓLFI
 HÆÐ TENGLA YD ROFA SÉ Í SÖMU HÆÐ OG ROFINN
 HÆÐ TENGLA Í ELD HÚSI GEYMSLU OG ÞVOTTAHÚSI
 SÉU 110 CM. AÐRIR TENGLAR SÉU 20 CM
 FRÁ FULLFRÆGENGU GÓLFI.
 PÍPUR SÉU 3/8" OG VÍR 3x1.5"
 MÁLSTRAUMUR ROFA OG TENGLA SKAL VERA 10A

NEMA ANNARS
 SÉ GETIÐ

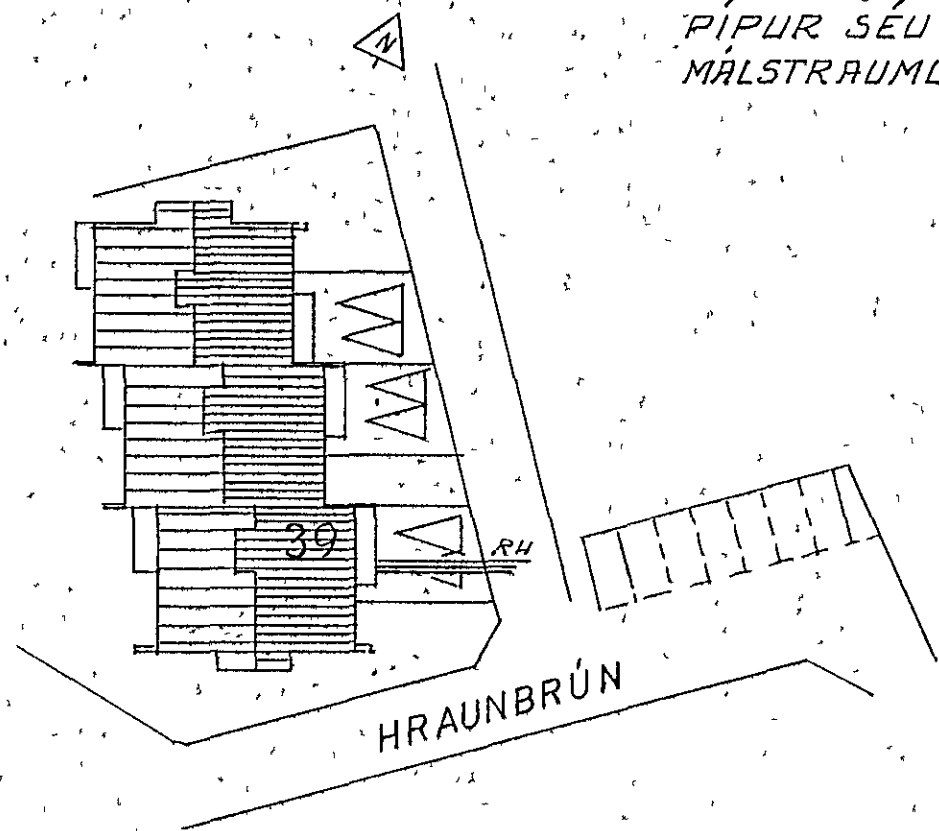

AFSTÖÐUMYND M.k.v. 1500

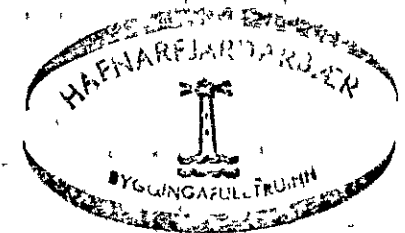

TEIKNISTÓFA STEFÁNS V. ÞORSTEINSSONAR		
ARNARHRAUNI 36. HAFNARFIRDI SÍMI: 52136		
BREYTT:		H. SVF T.S.V.S.
	HRAUNBRÚN 39	M. 1.150. 1.500
	RAFLÖGN	N. 378 01. 2af 2
		D. 23.06.16
		<i>Stefán V. Þorsteinsson</i>