
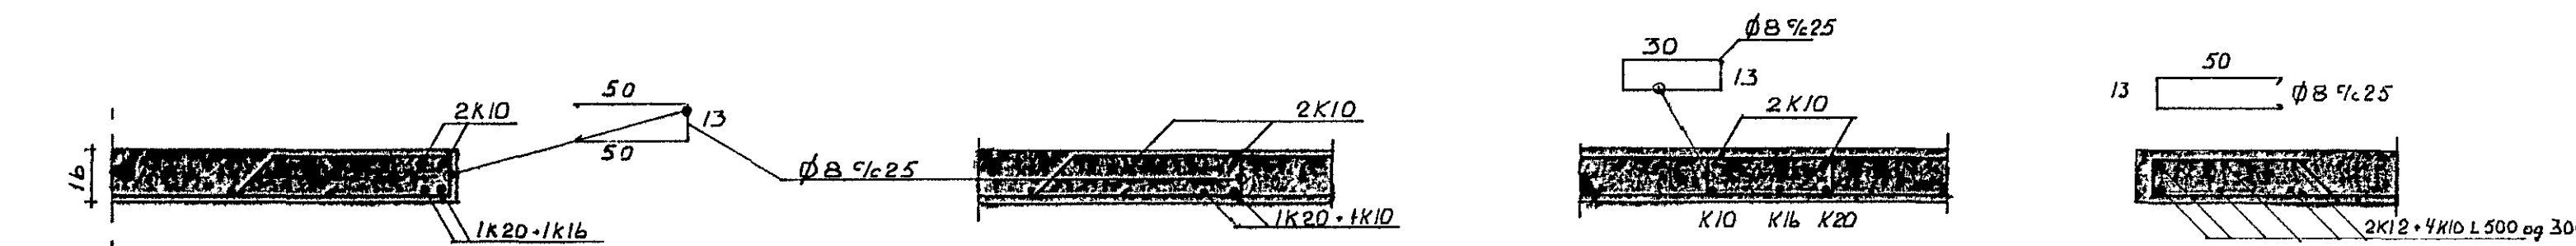


SKÝRINGAR

STEYPA 5 200 SIGMÁL 6-10cm LÖFTBL-5%
 ALLA ÚTVEGI SKAL JÁRNBINDA K10%30 # YTRIBRÚN
 VEGGIR MERKTIR SKAL JÁRNA BEDI BYRÐI K10%20 LÖÐER K10%25 LÁR
 HRING UM GOT KOMI 2K10 NEMA ANNAÐ SÉ SÝNT
 VEGGJAJÁRN MEGA HVERGI VERA NER ÚTBRÚN EN 2.5cm
 STIGABAK SKAL VERA 14cm
 ← JÁRN SKAL BIRJA AÐ LEGGJA SAMSDA ÞESSU MERKI

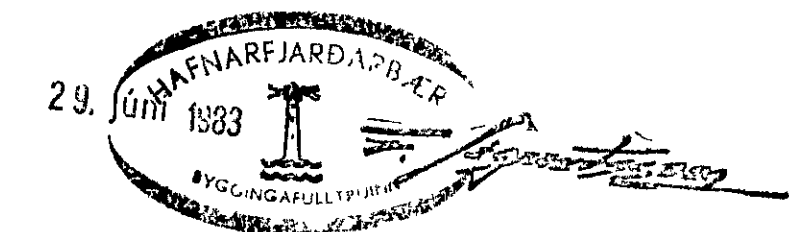

Brevið 18/83 E/S

TEIKNING NR	101-2	DAGS	NAFN	YFIRF
HRAUNBRÚN 39	Mælt	jun 83	E/S	
PLÖTUJÁRN 1. HÆÐAR OG SNIB	Hannað			Mælikv 1.50
	Teiknað			Samb E/S
Einar Sigurðsson MTFEÍ 5 52941				