


SNID A-A -1.20

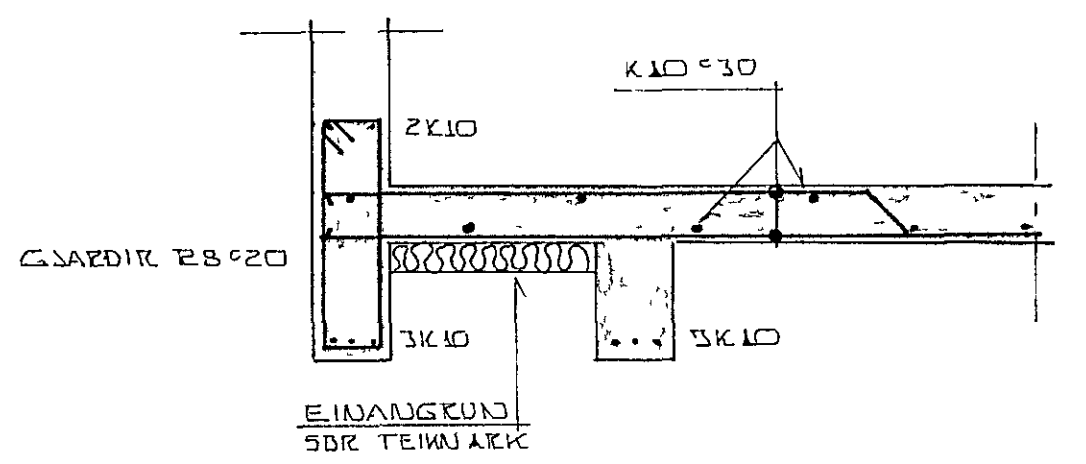

SNID B-B 1.20


15 KASTRIKADANN HLUTA
PLÖTUNAR KOMI
2" PLASTEINDA NGRUN

BITI YFIR DYRUM DILG
3x10 Í NEDRI BRÚN
2x10 Í EFRI BRÚN
GJAFDIR RB° 18
MALSETI SDA TEIKN
ARK

GRUNNMYND ~ 1:50

A TH STEYPA SKAL
5-10 CM TAPPA Í VEGG-
STÆÐI

A VEGG HILLI HUSA
SKAL SETJA OLUSÓÐIR
TRÉTEX

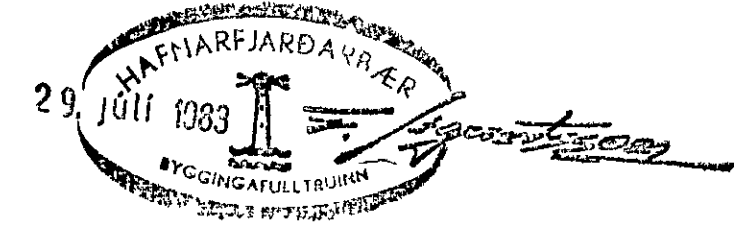

BR NR	DAGS	EDLI	BREYTINGAR	SIGN
HRAUN BRÚN 41 HAFNARFIRÐI				DAGS APRIL 83
DÄRNBENDING PLÖTU YFIR 1. HÆÐ				HANNAÐ <i>Ja</i>
MELIKV. ~ 1:50				TEIKNAD <i>PT</i>
SIGURÐUR ÞORLEIFSSON TEKNIFRÆÐINGUR RITFI				VERK NR 8308
STRANDGÖTU 11 HAFNARFIRÐI SÍMI 54751				BLAD NR