
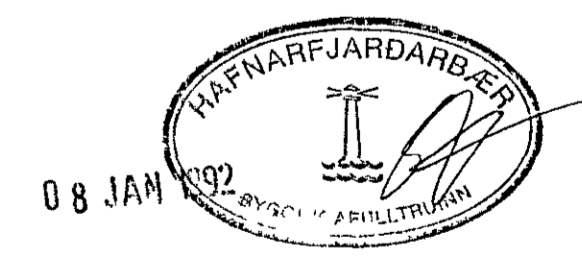


LÍBA SKULU MINNST 7 DAGAR Á MILLI ÞESS AÐ
AÐLIGGTANDI STEYPUÁFANGAR GÓLFPLÖTUNNAR
SÉU STEYPTIR.

Í ALLA GÓLFPLÖTUNA SKAL KOMA JÁRNAGRIND K10% 200

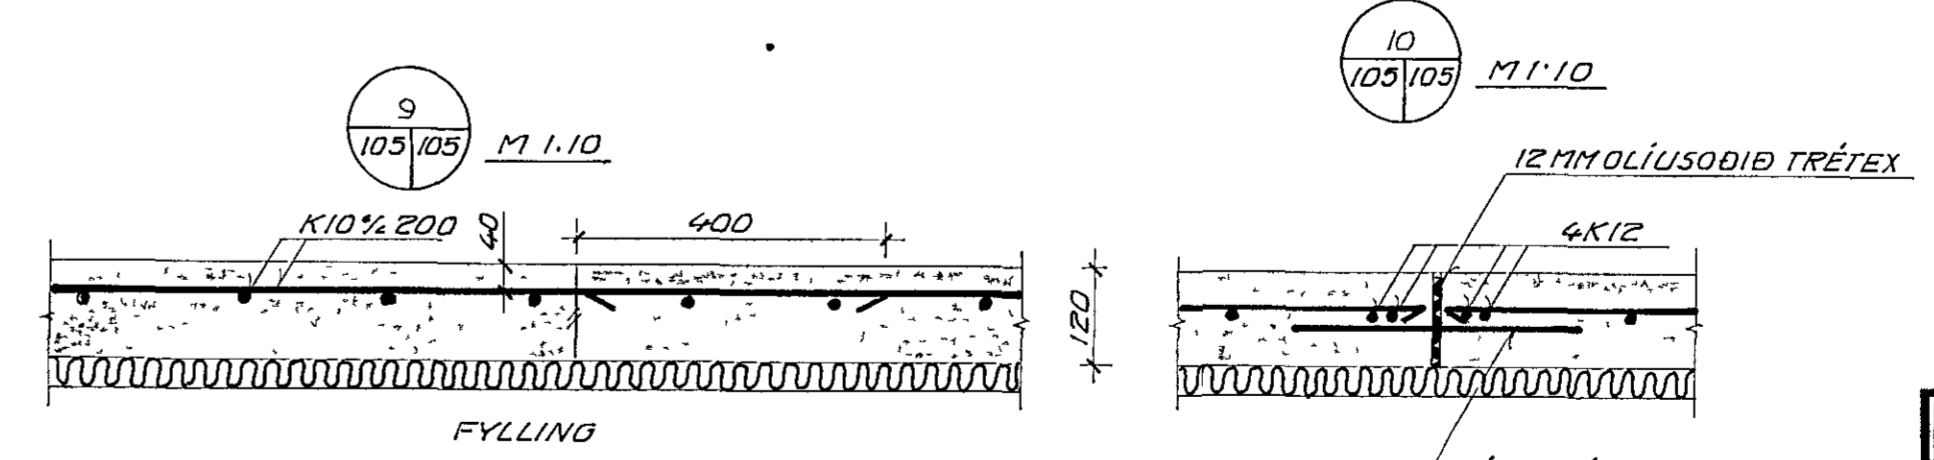

STÁ SKÝRINGAR Á TEIKN NR -1-101

VERKFRÆDISTOFAN FERILL HF.
SUDURLANDSBRÁUT 4 REYKJAVÍK SÍMI 688570

SETBERGSSKÓLI - 2.ÁFANGI
UNDIRSTÖÐUR - SÚLUUNDIRSTÖÐUR
GÓLFPLATA

DAGS	HANNAÐ	SAMPYKKT
4. október 1991	Hannab	
MKV	TEIKNÁÐ	
1:20 1:10	5 TH	

nr. 326 1 105 B

B	4/12 '91	Þ. Þóð. 11. 114. bryð	Hannab
A	13/11 '91	Þ. Þóð. 11. 114. all	Silva
BR	DAGS		HANNAÐ SAMP.