stigi A, mkv 1:20 (1 stk)

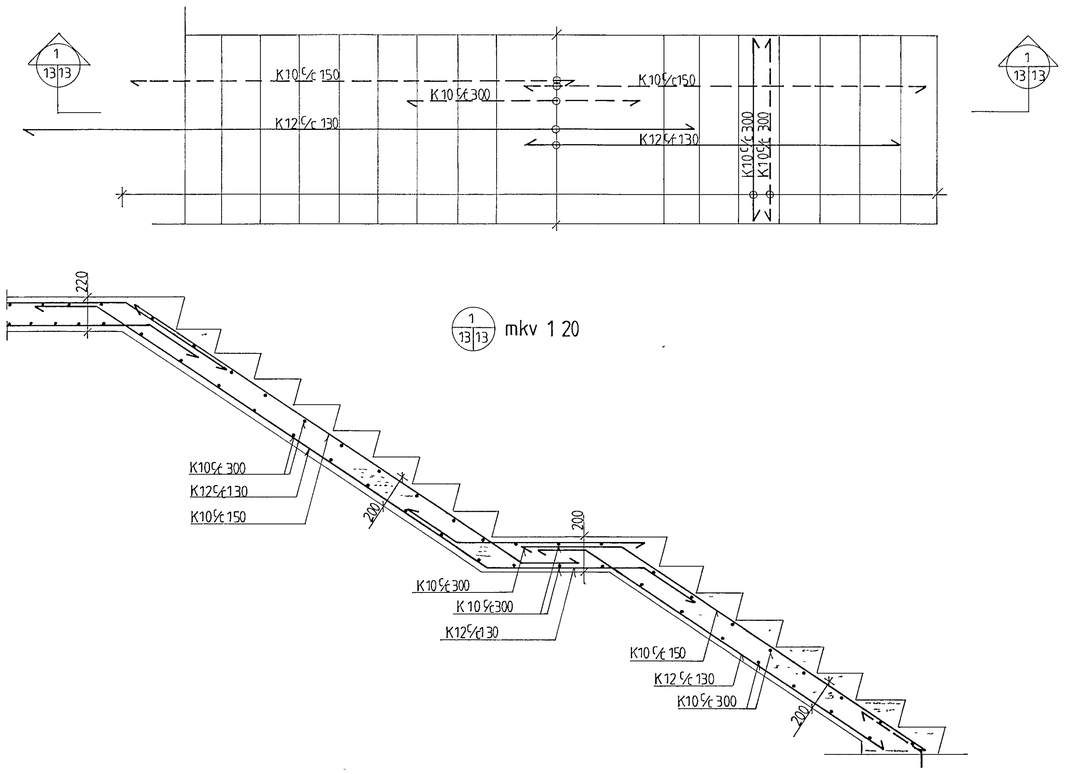

stigi B, mkv 1:20 (1 stk)

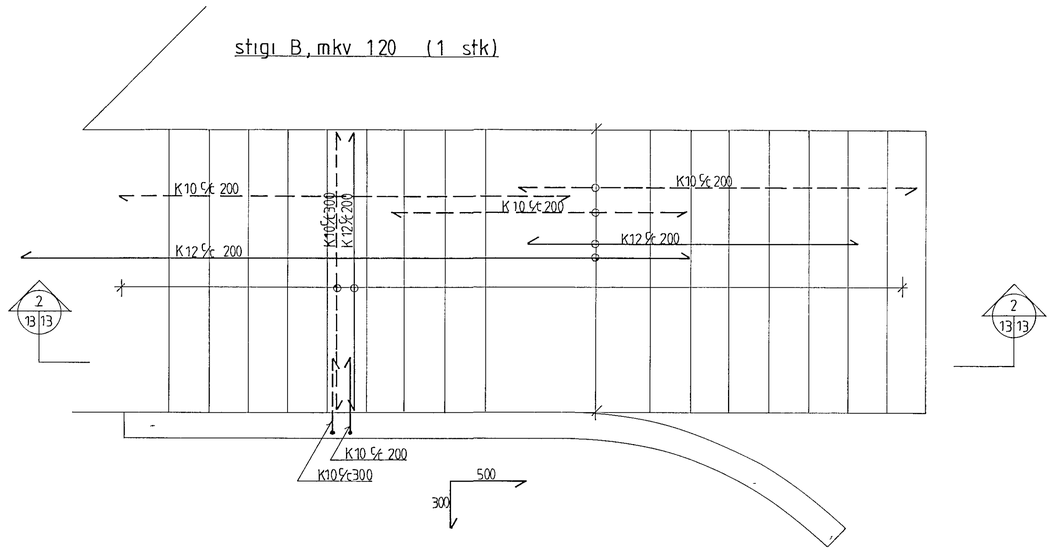

stigi C, mkv 1:20 (1 stk)

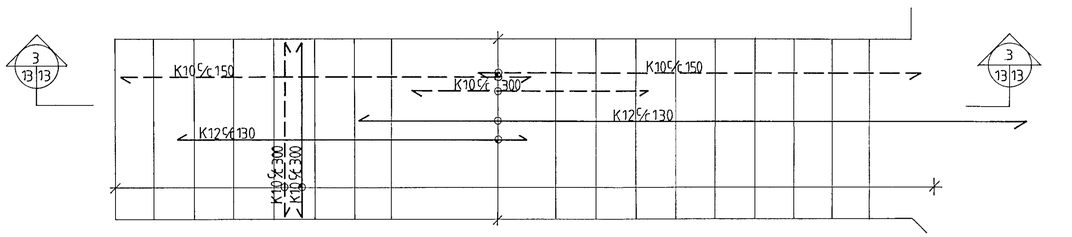

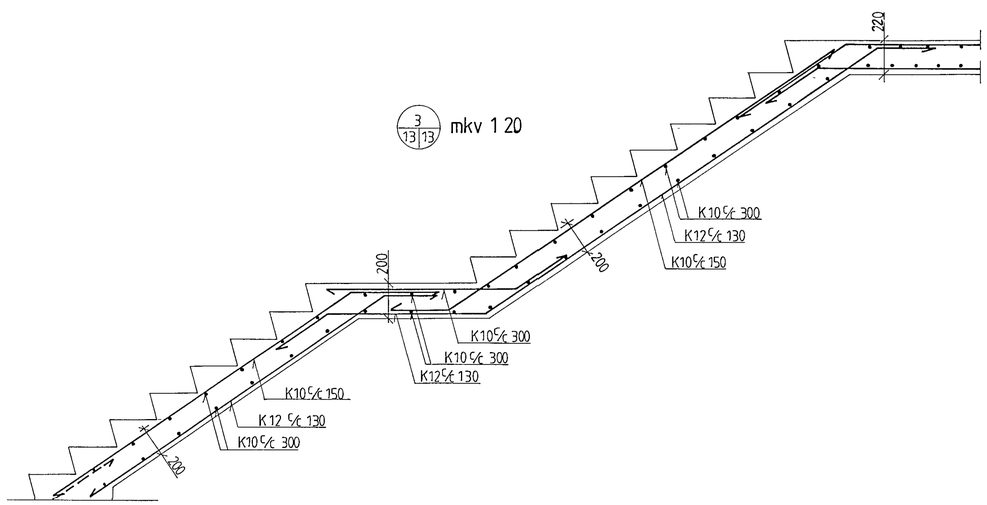

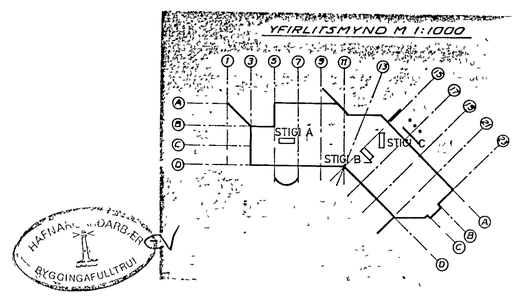

18 JAN 1989

sjá skýringar á teikn nr -1-00

A	912'88	PLÖTUPYKKTIR		
BR	DAGS		HANNAÐ	SAMÞ

VERKFRÆÐISTOFAN FERILL HF.
SUÐURLANDSBRAUT 4 REYKJAVÍK SÍMI 688570

Grunnskóli Setbergi

1 áfangi

stigar

DAGS 25 Ágú 88	HANNAÐ		SAMÞYKKT			
MKV 1:20	TEIKNAÐ hs	nr.	326	1	13	A