
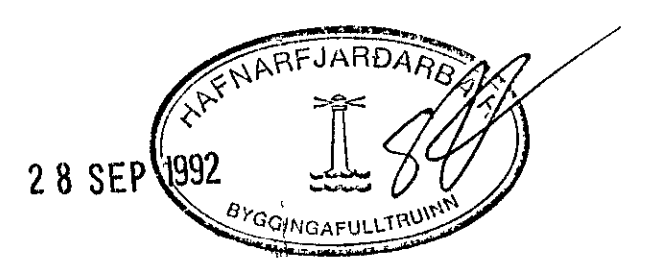
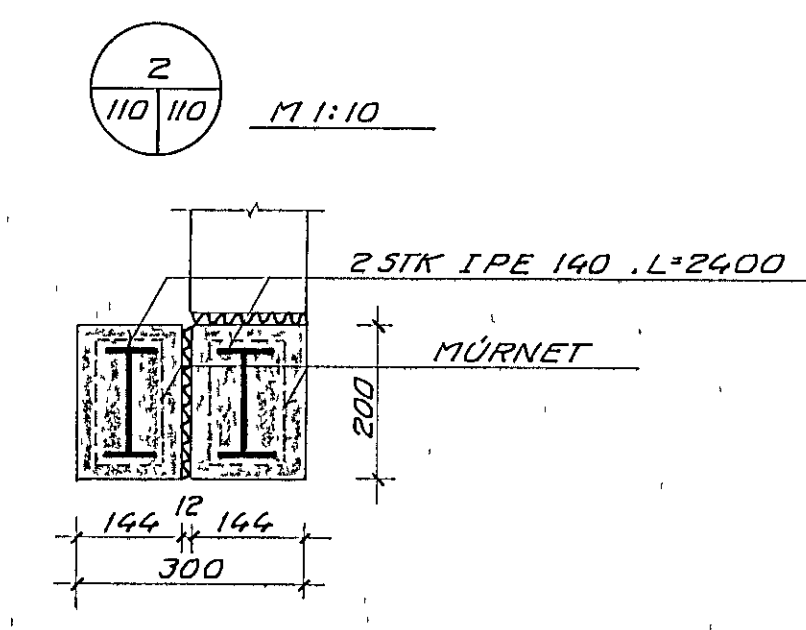
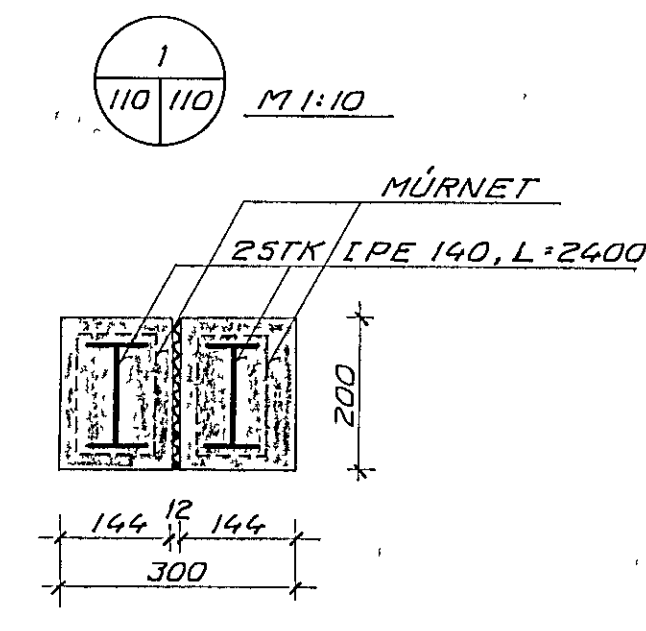
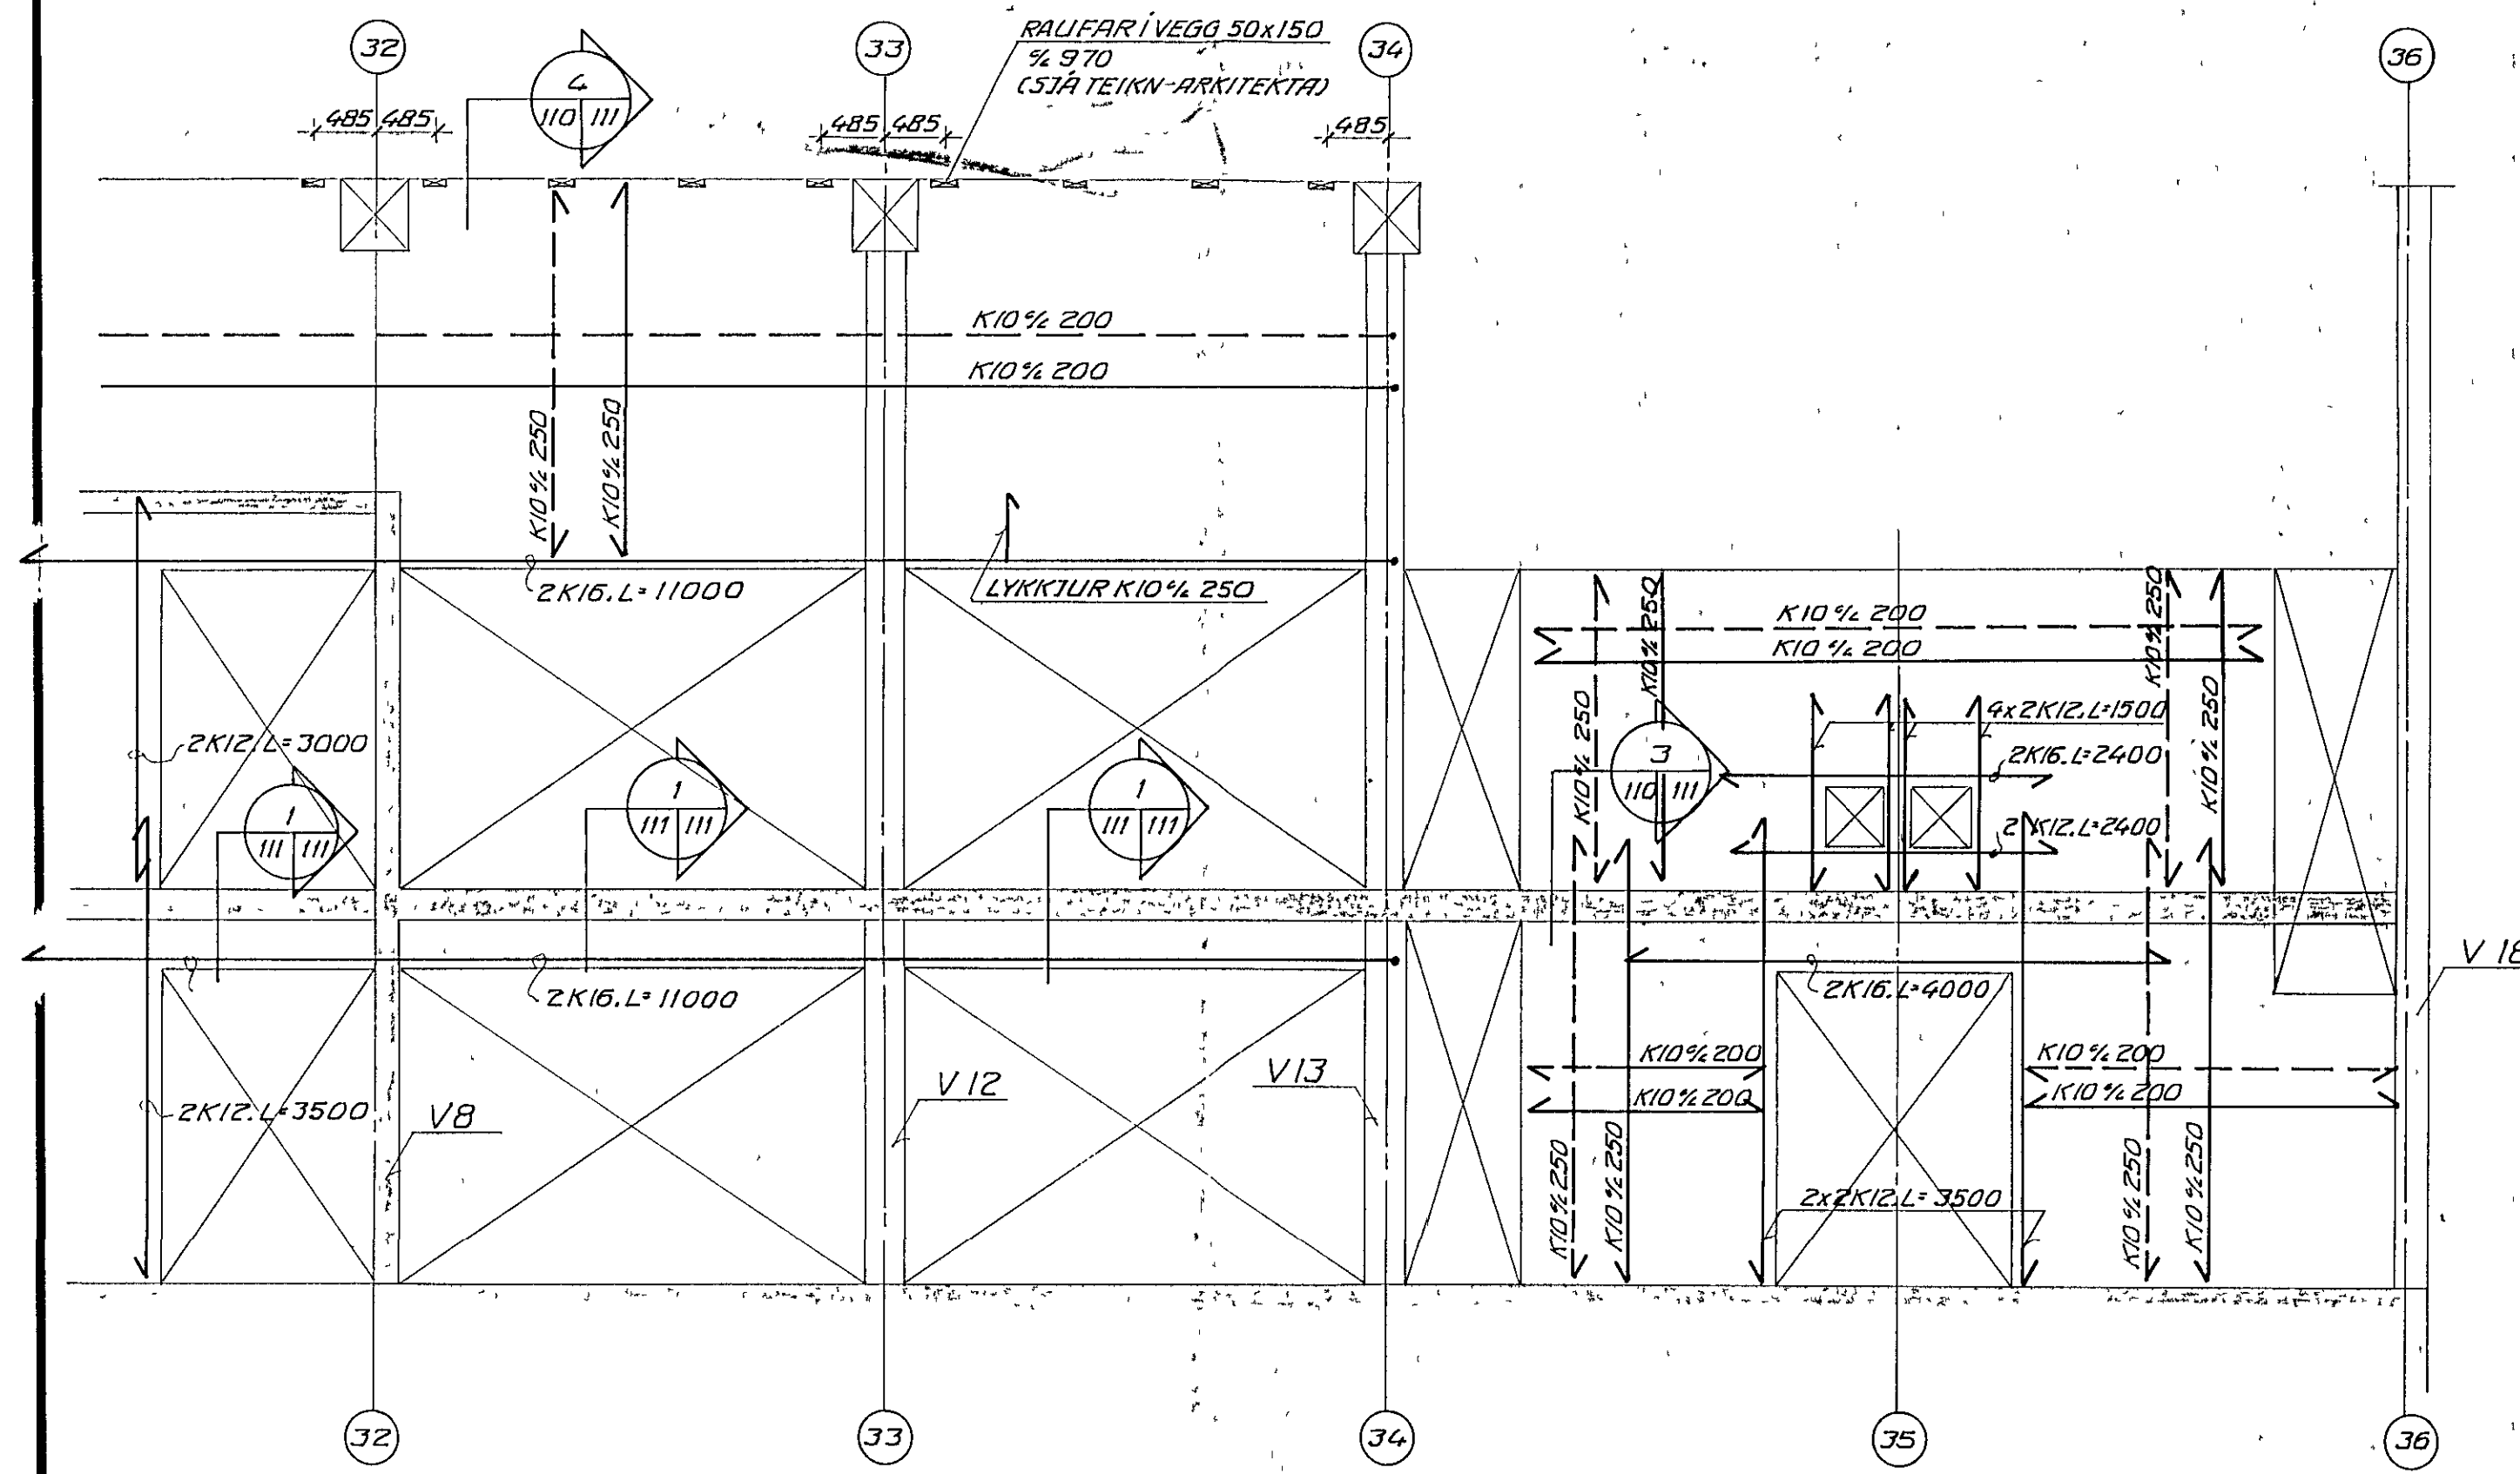


VEGGUR V2. M 1:50

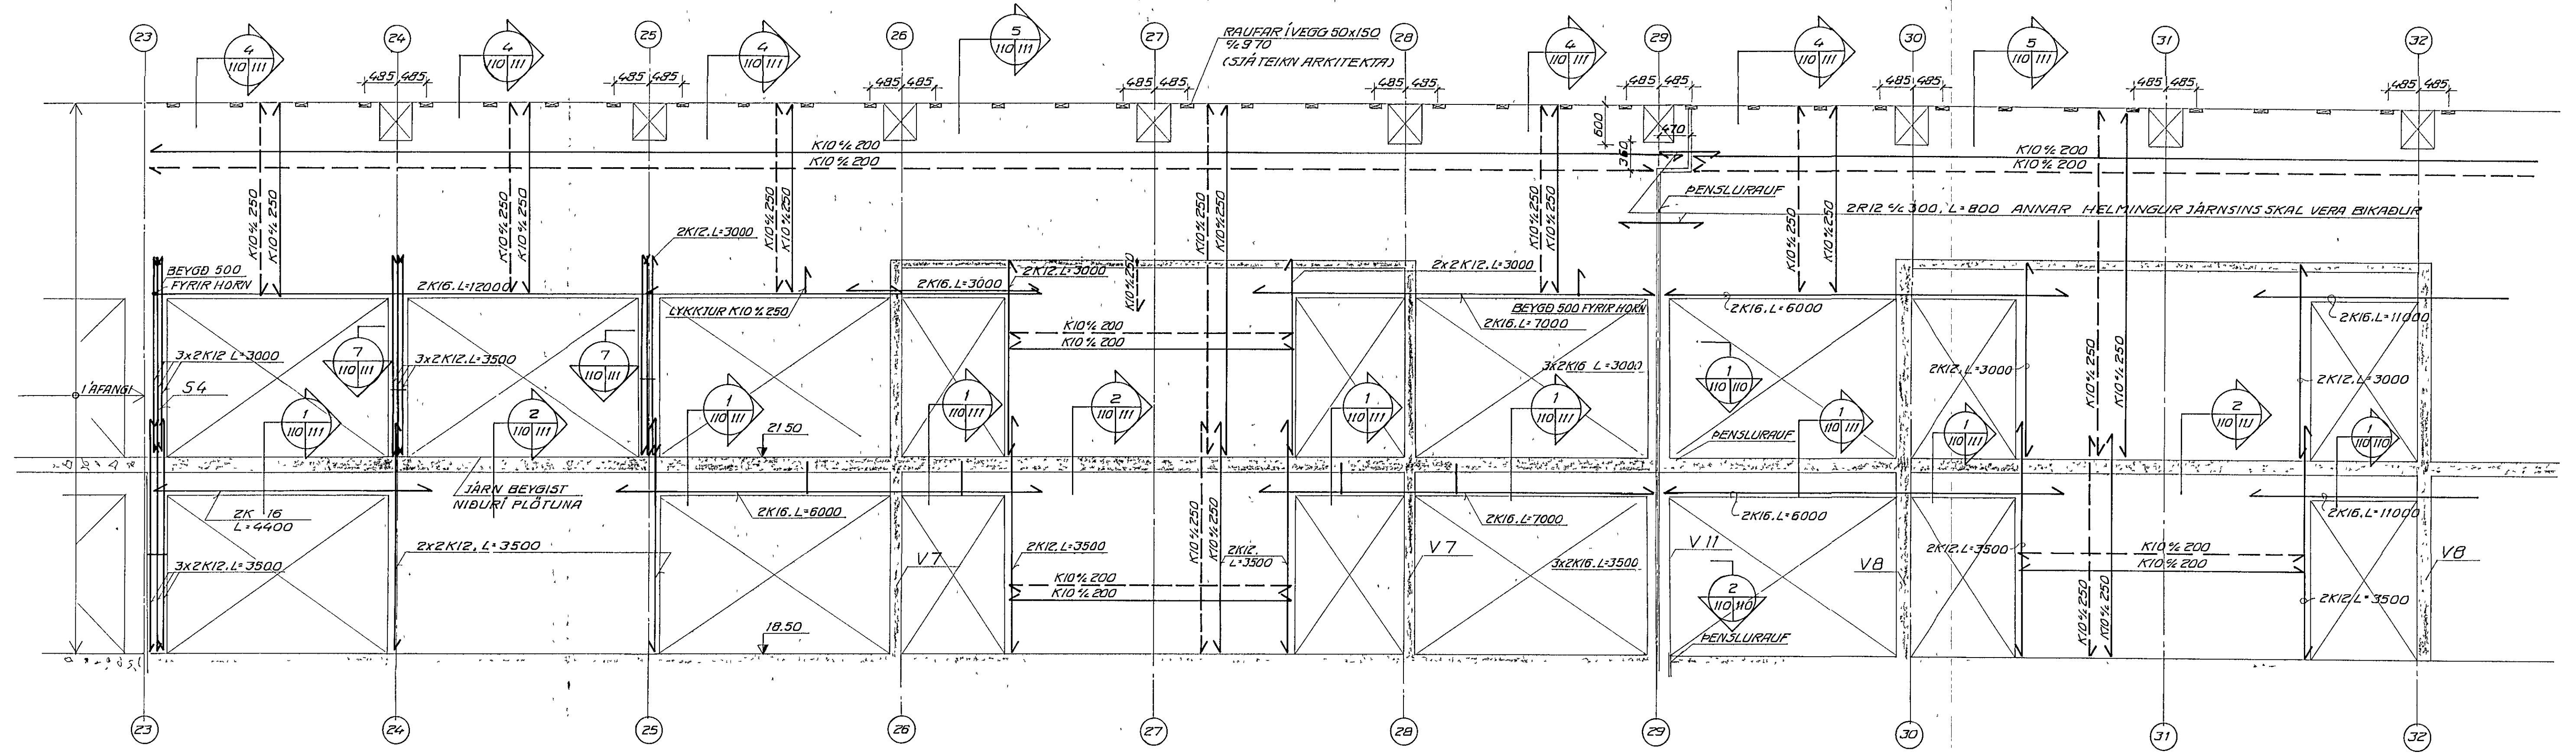

SJÁ SKÝRINGAR Á TEIKN. NR - 1-101

<b>VERKFRÆDISTOFAN FERILL HF.</b> SUDURLANDSBRÁUT 4 REYKJAVÍK SÍMI 688570	
<b>SETBERGSSKÓLI - 2. ÁFANGI</b>	
VEGGUR V2 - HLIDARMYND	
DAGS 21 FEB 1992	HANNAÐ 
MKV 1.50	SÁMÞYKKT 
BR 2/9'92	TEIKNAD 5TH
HANNAÐ SAMP	nr. 326 1 110 B
