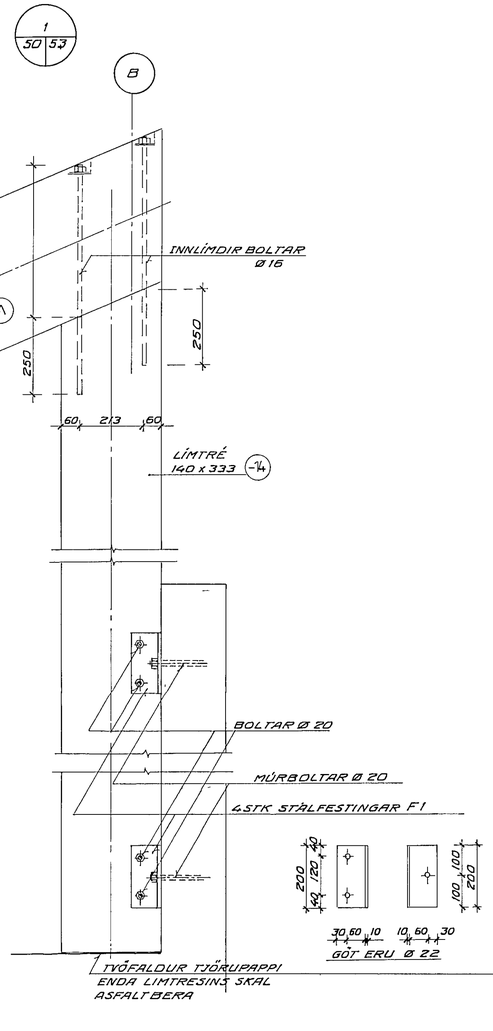

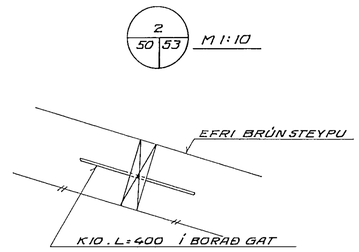

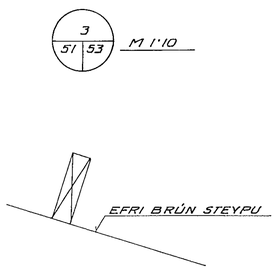

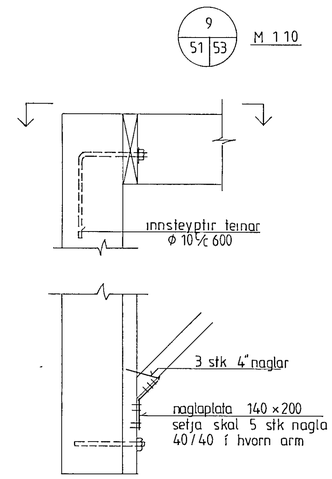

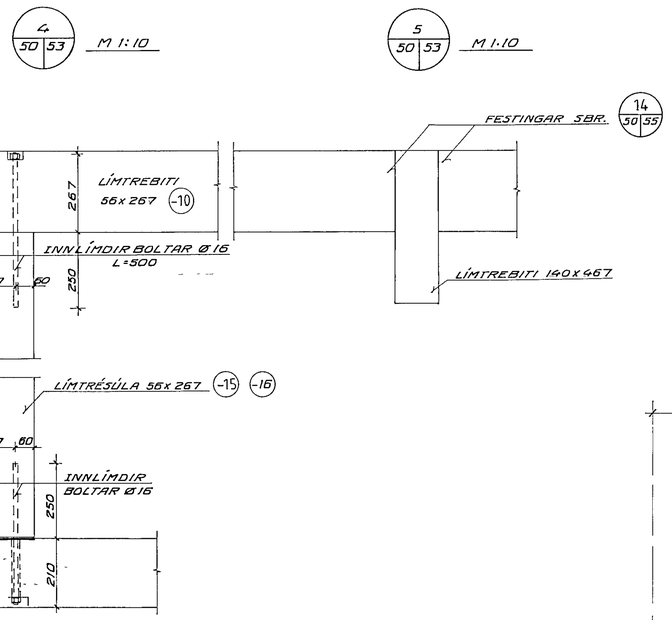

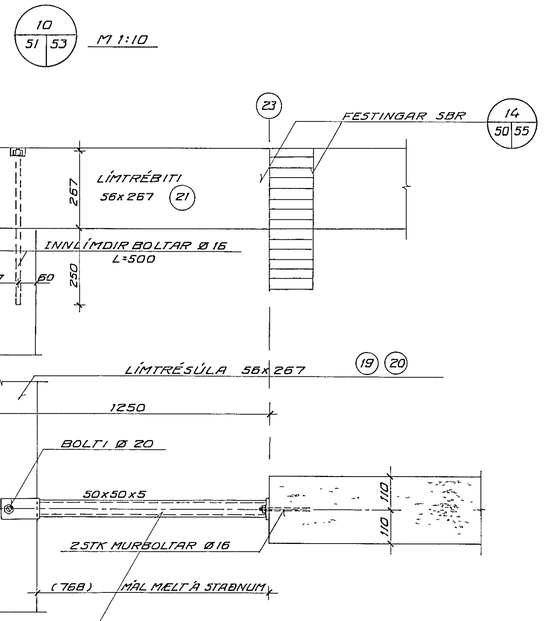

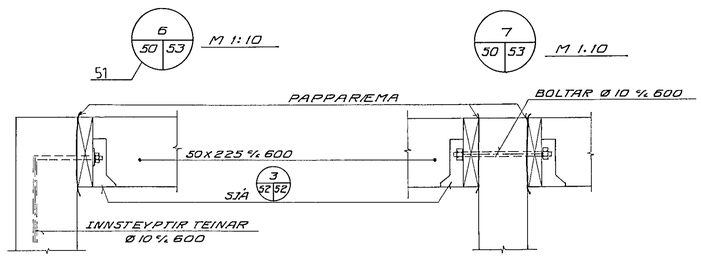

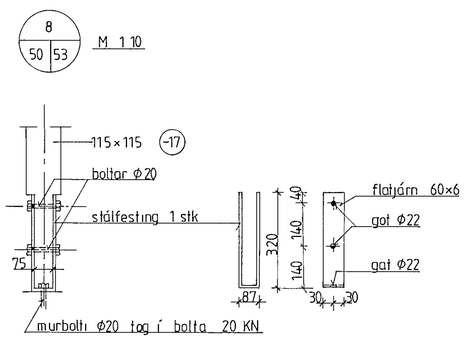

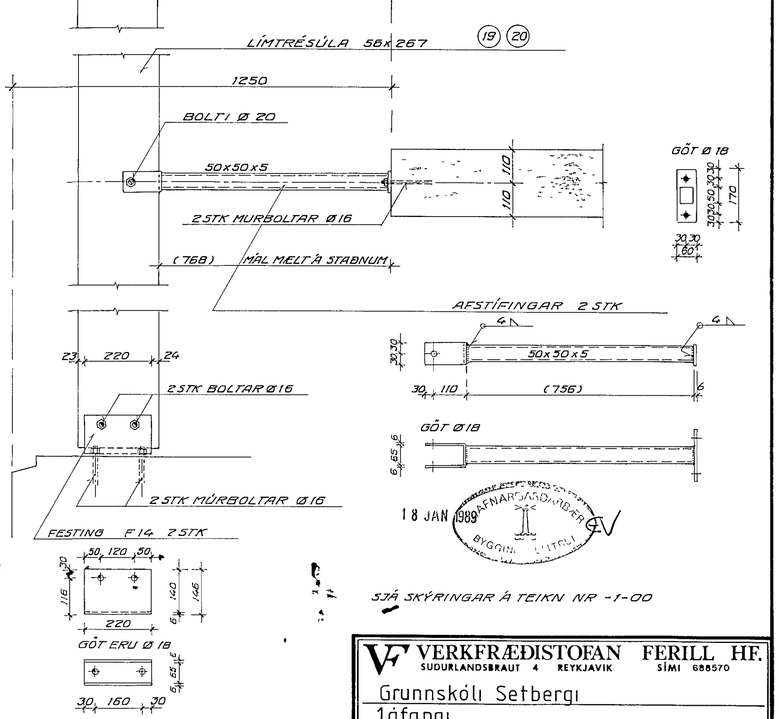

A	22.12.88			SV K	
BR	DAGS			HANNAÐ	SAMÞ

VERKFRÆÐISTOFAN FERILL HF.
SUÐURLANDSBRAUT 4 REYKJAVÍK SÍMI 688570

Grunnskóli Setbergi
1áfangi
snið í þak

DAGS	HANNAÐ	SAMÞYKKT
MKV 1:10	TEIKNAÐ SÞh	nr. 326 1 53 A