


(20VÍÐ ÚTVEGGI)
15
8

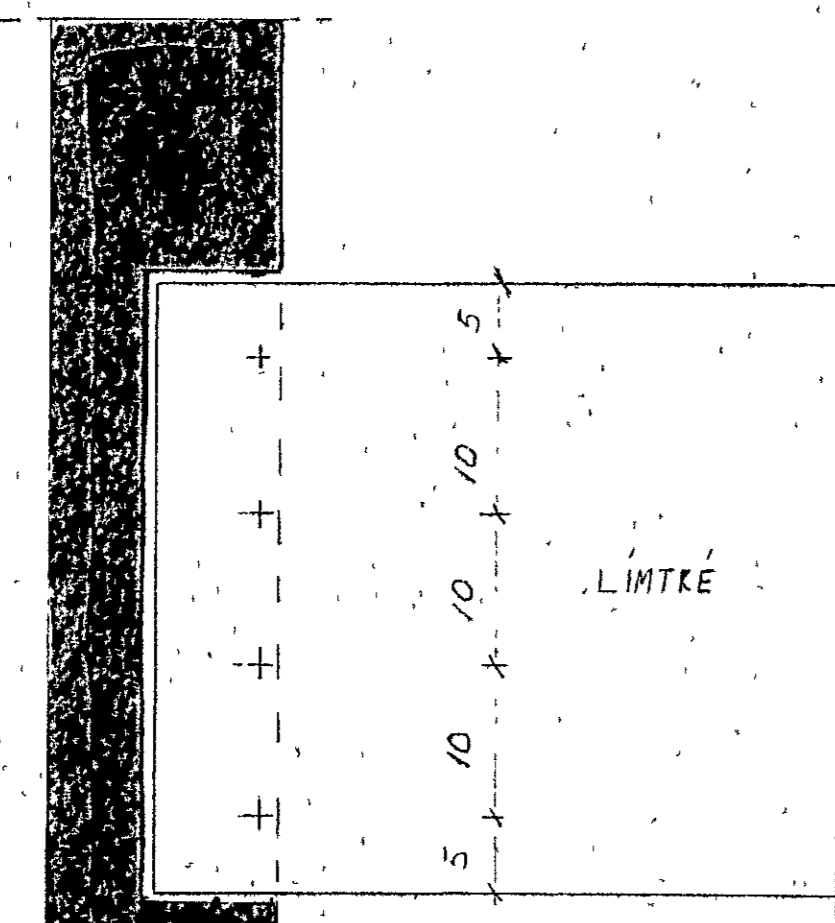

LIMTRÉ


3,2mm MASDNIT, Eða TJORUPAPPI

4STK 16mm TEINN L 800

LIMTRÉ

FESTING LIMTRÉS VIÐ
GÆFLVÉGGI

I

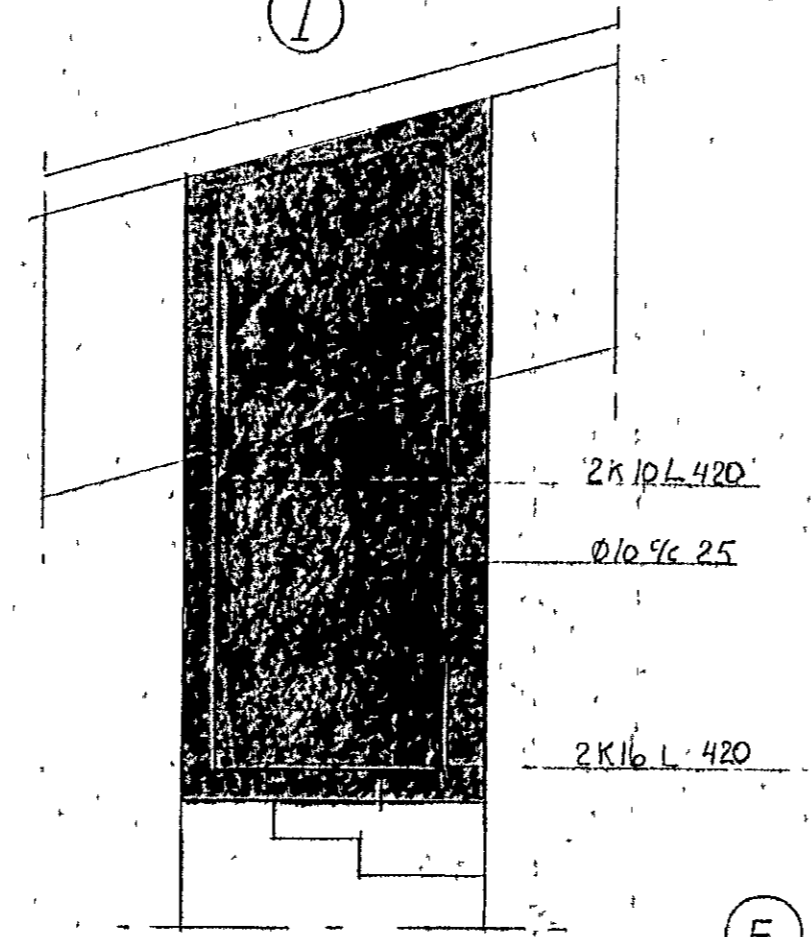

2x 10 L 420

Ø 10% 25

2x 10 L 420


E

ÞAKBORÐ 25x150

ÞAKBORÐ 25x50 MEÐ 25MM MILLI GILI

Ø 10% 25

4x 1/2" BEYGD FYRIR HORN L 120x80

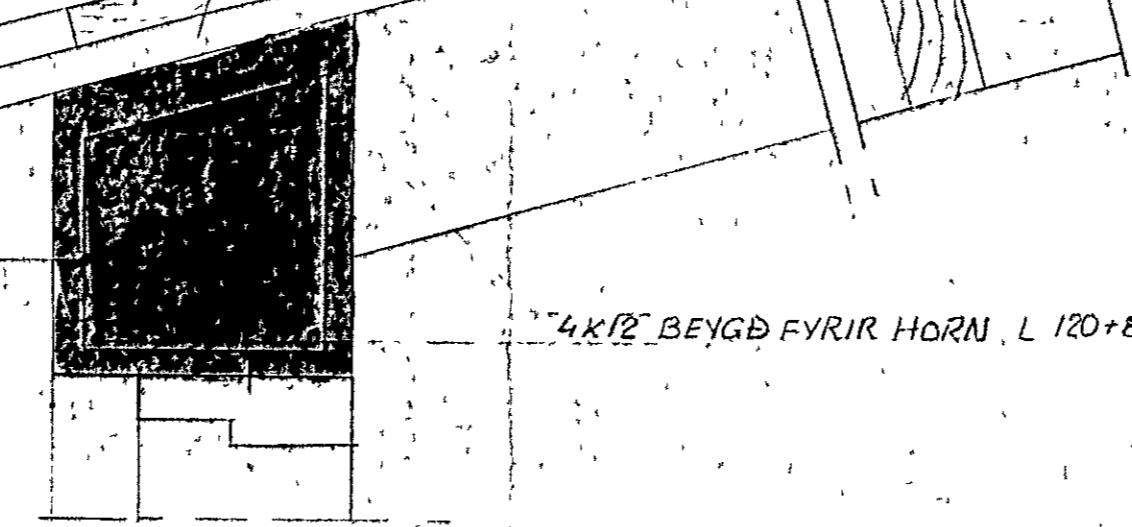


2STK 46/125

G


F

LOFTRAVE 50MM

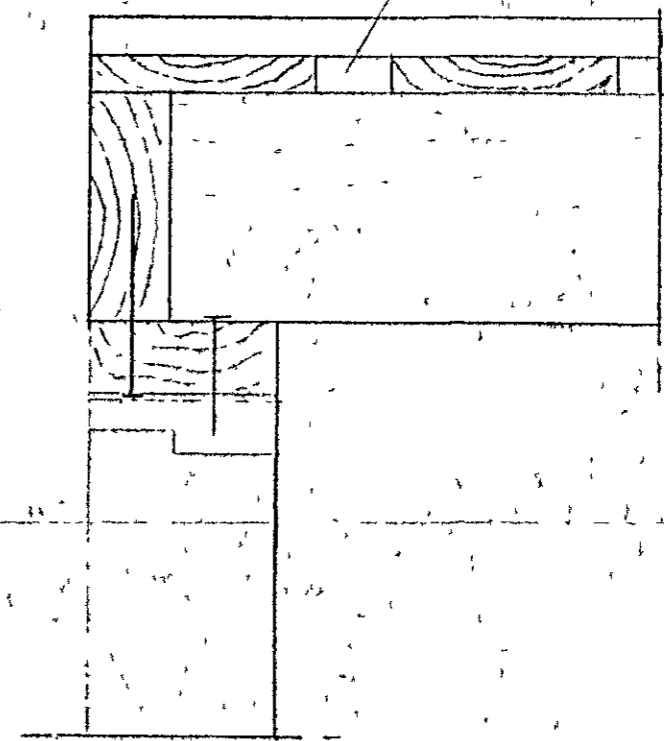

50x150

ÞÉTTING OG FRÁGANGUR Í
SAMRÁÐI VIÐ ARKITEKT
NAGLAR OG JÄRNFESTINGAR
SÉU GALV

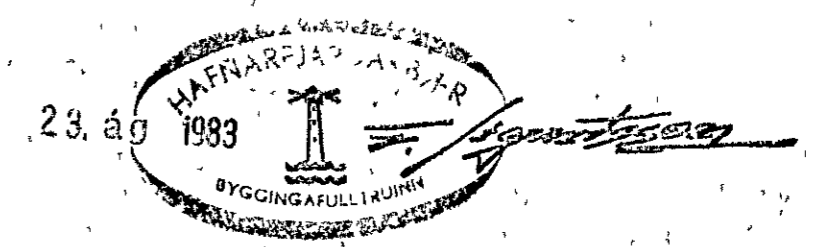

Byggt mið F og mið J 23. ág 83

HRAUNBRÚN 39		NR 101-5	
M. 1:5		DAGS	REIKN
SNÍÐI PAK		27. 03.	ES
Einar Sigurðsson M.T.F.I. 5.52941		SAMP	ES